ΚΑΤΟΨΗ ΔΩΜΑΤΟΣ

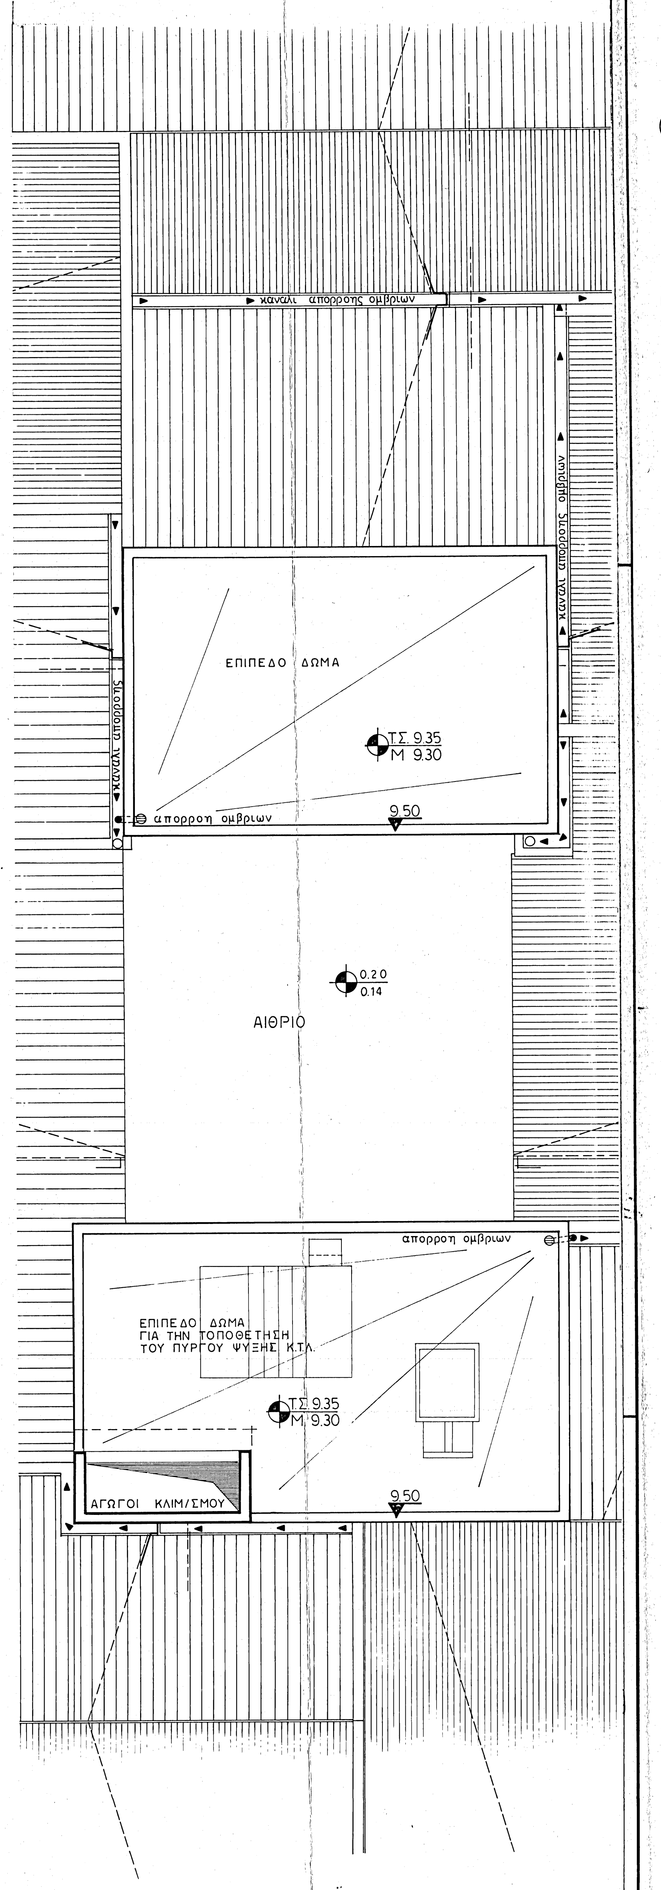

ΚΑΤΟΨΗ ΣΤΕΓΗΣ

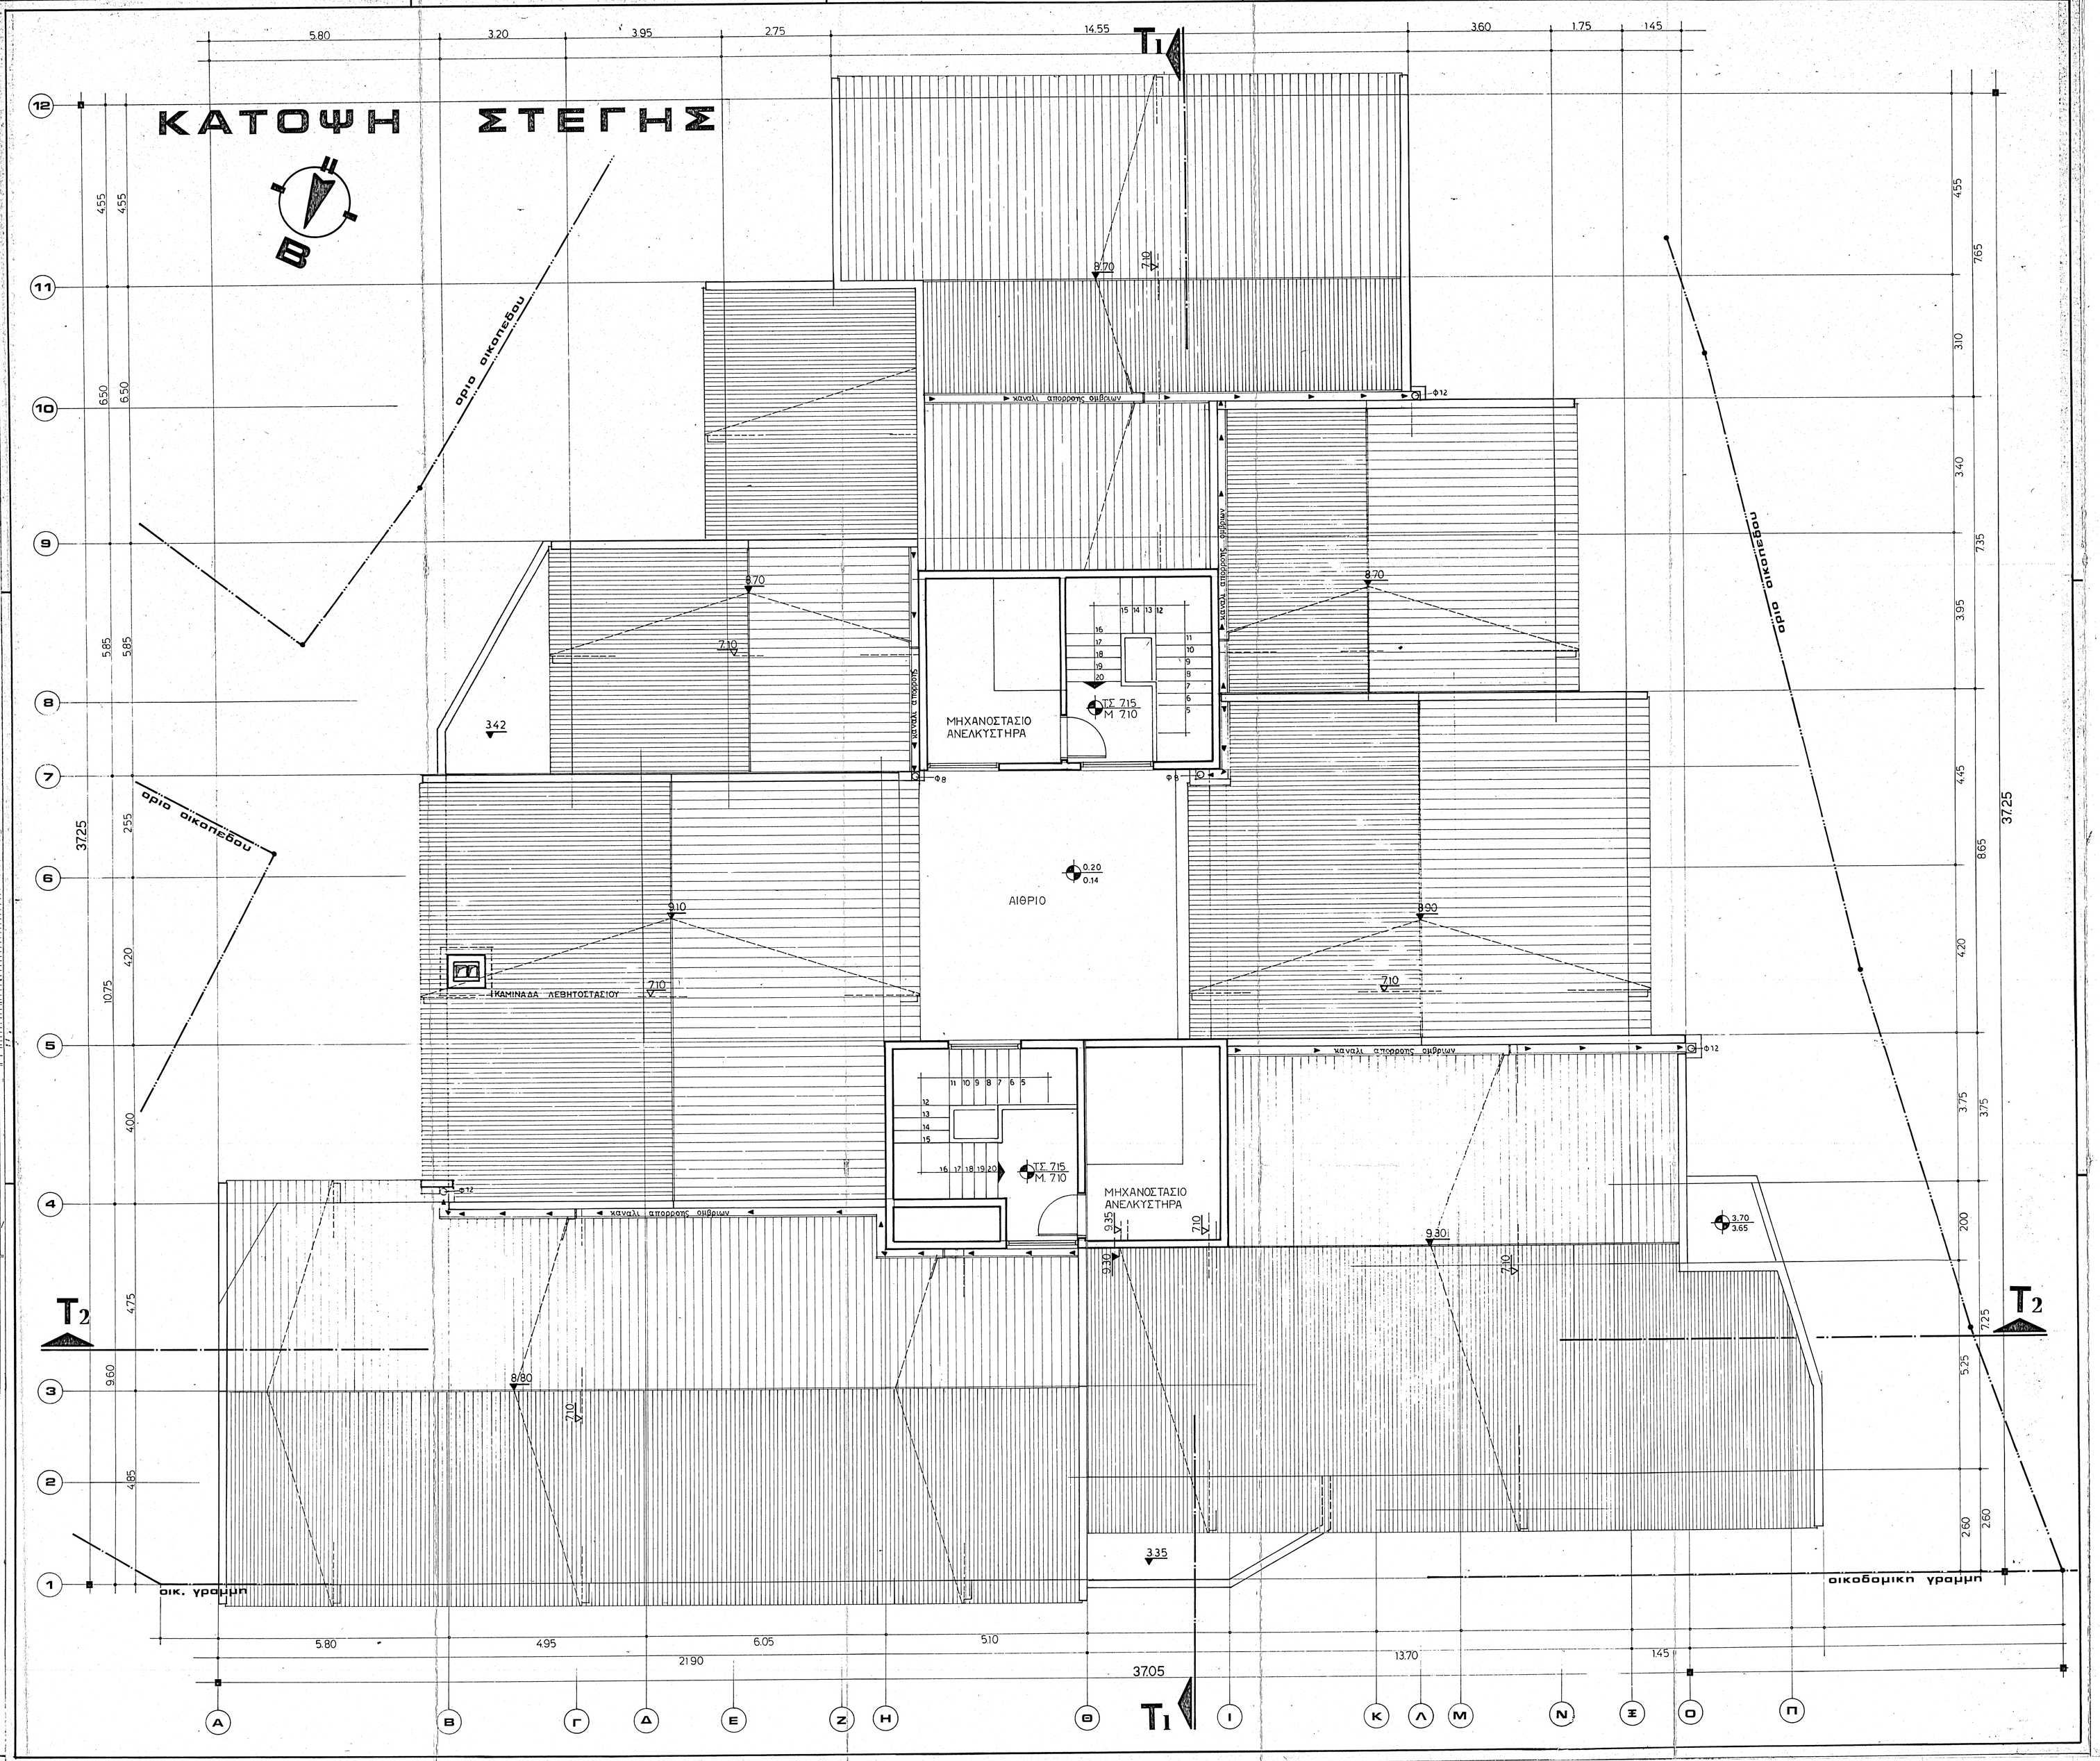

ΥΠΟΜΝΗΜΑ ΚΑΤΟΨΕΩΝ

1. ΧΑΡΑΚΤΗΡΙΣΜΟΙ ΚΟΥΦΩΜΑΤΩΝ
   α) ΕΞΩΤΕΡΙΚΑ ΚΟΥΦΩΜΑΤΑ
   Υπαρχει πινακας κουφωματων.
   β) ΕΣΩΤΕΡΙΚΑ ΚΟΥΦΩΜΑΤΑ
   Υπαρχει πινακας κουφωματων.

2. ΧΑΡΑΚΤΗΡΙΣΜΟΙ

κοινη οπτιμη	με επενδυση	σκυροδεμα
----------	----------	//////////

3. ΣΤΑΘΜΕΣ ΔΑΠΕΔΩΝ

	ΟΡΟΦΟΣ	ΙΣΟΓΕΙΟ	ΥΠΟΓΕΙΟ
Τελικη σταθμη	+37.47	+ 3.75	+ 0.35 -2.70
Σταθμη μητερων	+37.10	+ 3.70	+ 0.30 -2.75

4. ΥΠΟΛΟΓΙΣΜΟΣ ΕΠΙΦΑΝΕΙΩΝ ΟΡΟΦΟΥ
   (για τον συμβολισμο των επιφανειων στο σχεδιο δειτε φυλλο κλιμακ.)

Ε1	5.80 x 7.20	-1.90x3.35/2	= 33.77 μ2	
Ε2	16.10 x 13.60		= 218.96 μ2	
Ε3	13.70 x 11.00		= 150.70 μ2	
Ε4	1.45 x 3.75		= 5.44 μ2	
Ε5	11.25 x 6.75		= 75.94 μ2	
Ε6	10.30 x 6.75		= 69.53 μ2	
Ε7	6.70 x 5.85		= 39.20 μ2	
Ε8	2.75 x 6.50		= 17.88 μ2	
Ε9	14.55 x 16.85		= 245.90 μ2	
Ε10	3.60 x 9.30		= 33.30 μ2	
Ε11	1.75 x 1.90		= 3.33 μ2	
Ε12	1.45 x 2.00		= 2.90 μ2	
Ε13	4.85 x 5.85	-0.95x1.90/2	= 25.87 μ2	
Ε14	5.30 x 1.70		= 4.50 μ2	
Ε15	0.70 x 3.70		= 2.59 μ2	
Ε16	8.25 x 7.65	-0.70x1.90/2	= 55.09 μ2	1000.90 μ2
Ε121	6.10 x 2.80	-2.65x1.90/2	= 15.49 μ2	
Ε122	2.00 x (2.45 +1.80)/2		= 4.25 μ2	
Ε123	5.85 x 3.40	-4.70x1.90/2	= 13.54 μ2	33.28 μ2
			ΣΥΝΟΛΟ	1034.18 μ2

α) ΥΠΟΛΟΓΙΣΜΟΣ ΕΠΙΦΑΝΕΙΑΣ ΠΟΥ ΜΕΤΡΑΤΑΙ ΣΤΟ Σ.Δ.
ΕΜΒΑΔΟΝ ΙΣΟΓΕΙΟΥ
Ε1+Ε2-1.40x2.55-Ε3-1.90x3.35/2+Ε4+Ε5-1.90x3.35/2+Ε6+
+Ε7+Ε8+Ε9+Ε10+Ε11+Ε15 = 906.61 μ2

ΕΜΒΑΔΟΝ ΟΡΟΦΟΥ
Ε1+Ε2-1.40x2.55+Ε3+Ε4+Ε5+Ε6+Ε7+Ε8+Ε9+Ε10+ -
+Ε11+Ε12+Ε13+Ε14 = 941.65 μ2
ΓΕΝΙΚΟ ΣΥΝΟΛΟ ΕΠΙΦΑΝΕΙΩΝ 1848.26 μ2

β) ΕΜΒΑΔΑ ΧΩΡΩΝ ΠΟΥ ΔΕΝ ΠΡΟΣΜΕΤΡΩΝΤΑΙ ΣΤΟ Σ.Δ.
ΩΦΜΑΤΑ ΚΛΙΜΑΚΟΣΤΑΣΙΩΝ
Α. 8.65 x 5.25 = 45.41 μ2
Β. 7.60 x 5.05 = 38.38 μ2
ΣΥΝΟΛΟ = 83.79 μ2

ΥΠΟΓΕΙΟ
Ε1+Ε2+Ε3+Ε4+Ε5+Ε6+Ε7+Ε8+Ε9+Ε10+Ε11-3.70x2.60 = 923.57 μ2

γ) ΕΜΒΑΔΑ ΗΜΙΥΠΑΙΘΡΙΩΝ ΧΩΡΩΝ ΚΑΙ ΒΕΡΑΝΤΩΝ.
ΙΣΟΓΕΙΟ
1.40 x 2.55 + 1.90x3.35/2 + 1.90x3.35/2 + Ε12 -
- 2.00x(2.45+1.80)/2 -Ε13 = 40.96 μ2 ΗΧ

ΟΡΟΦΟΣ
1.40 x 2.55 = 3.57 μ2 ΗΧ
2.00 x(2.45+1.80)/2 = 4.25 μ2 ΒΕΡ
ΓΕΝΙΚΟ ΣΥΝΟΛΟ ΕΠΙΦΑΝΕΙΩΝ 48.78 μ2

5. ΥΠΟΛΟΓΙΣΜΟΣ ΟΓΚΩΝ ΚΤΙΡΙΟΥ

ΥΠΟΓΕΙΟ	923.57	X 3.05	= 2816.89 μ3
ΙΣΟΓΕΙΟ	(906.61 +HX 40.96)	X 3.40	= 3221.74 μ3
ΟΡΟΦΟΣ	(941.65 +HX 3.57)	X 3.40	= 3213.75 μ3
ΩΦΜΑΤΑ ΚΛΙΣΙΩΝ	(45.41 + 38.38	X 2.20	= 184.34 μ3
ΣΤΕΓΗ	(941.65+3.57+45.41+38.38)	X 2.00/2	= 841.43 μ3
		ΣΥΝΟΛΟΝ ΟΓΚΟΥ	10298.15 μ3

ΑΝΤΩΝΙΟΣ ΒΟΥΛΑΝΙΚΗΣ
ΑΡΧΙΤΕΚΤΩΝ ΜΗΧΑΝΙΚΟΣ
ΤΕΕ 2002/2002
ΠΡΕΒΕΖΑ

ΚΛΙΜΑΚΑ 1:50

ΕΛΕΓΧΘΗΚΕ
Πολεοδ. Γρ. Πρεβ. Αρ. 97
Η Προϊσταμένη
του Γραφείου Πολεοδομίας
ΧΡΥΣΑΝΘΗ ΧΡ. ΓΑΣΟΥΛΗ
ΑΡΧΙΤΕΚΤΟΝΑΣ ΜΗΧΑΝΙΚΟΣ
ΔΙΠΛ. ΕΘΝΙΚΟΥ ΜΕΤΣΟΒΙΟΥ Μ.Π.

Νομαρχια Πρεβεζας
ΔΙΕΥΘ. ΠΟΛΕΟΔΟΜΙΑΣ & Β.Δ.Α.
Ε.Ν.Α.Ε.
Εκδοθη στις 23-3-2022
Συνταχθηκε απως ζητηθηκε
Δεν Καταλογιζεται
Κατοπιν γνωμ. Συμβουλιου
Αριθμ. Αποφ. 2022 Τευχος 2
Η Προϊσταμενη

ΝΙΚΟΣ ΟΚΚΑΣ
ΑΡΧΙΤΕΚΤΟΝΑΣ
ΜΕΛΟΣ Τ.Ε.Ε. - Α.ΜΗ.Τ.Ε.Ι. 224
Καλ. Υπομονη 6 - Τηλ. - ΠΑΝΟΡΜΟΣ

ΙΔΡΥΜΑ ΚΟΙΝΩΝΙΚΩΝ ΑΣΦΑΛΙΣΕΩΝ
ΥΠΟΚΑΤΑΣΤΗΜΑ ΙΚΑ ΠΡΕΒΕΖΑΣ

ΑΡΧ 6

ΚΑΤΟΨΗ ΣΤΕΓΗΣ

ΚΛ 1:50

ΜΕΛΕΤΗΤΕΣ ΑΡΧΙΤΕΚΤΟΝΕΣ
Α. ΧΑΡΙΤΟΠΟΥΛΟΣ
Ν. ΟΚΚΑΣ

ΑΥΓ. 90