


ΟΔΟΣ ΑΜΕΡΙΚΑΝΙΚΟΤ' ΕΡΓΟΡΟΤ' ΣΤΑΤΡΟΤ'

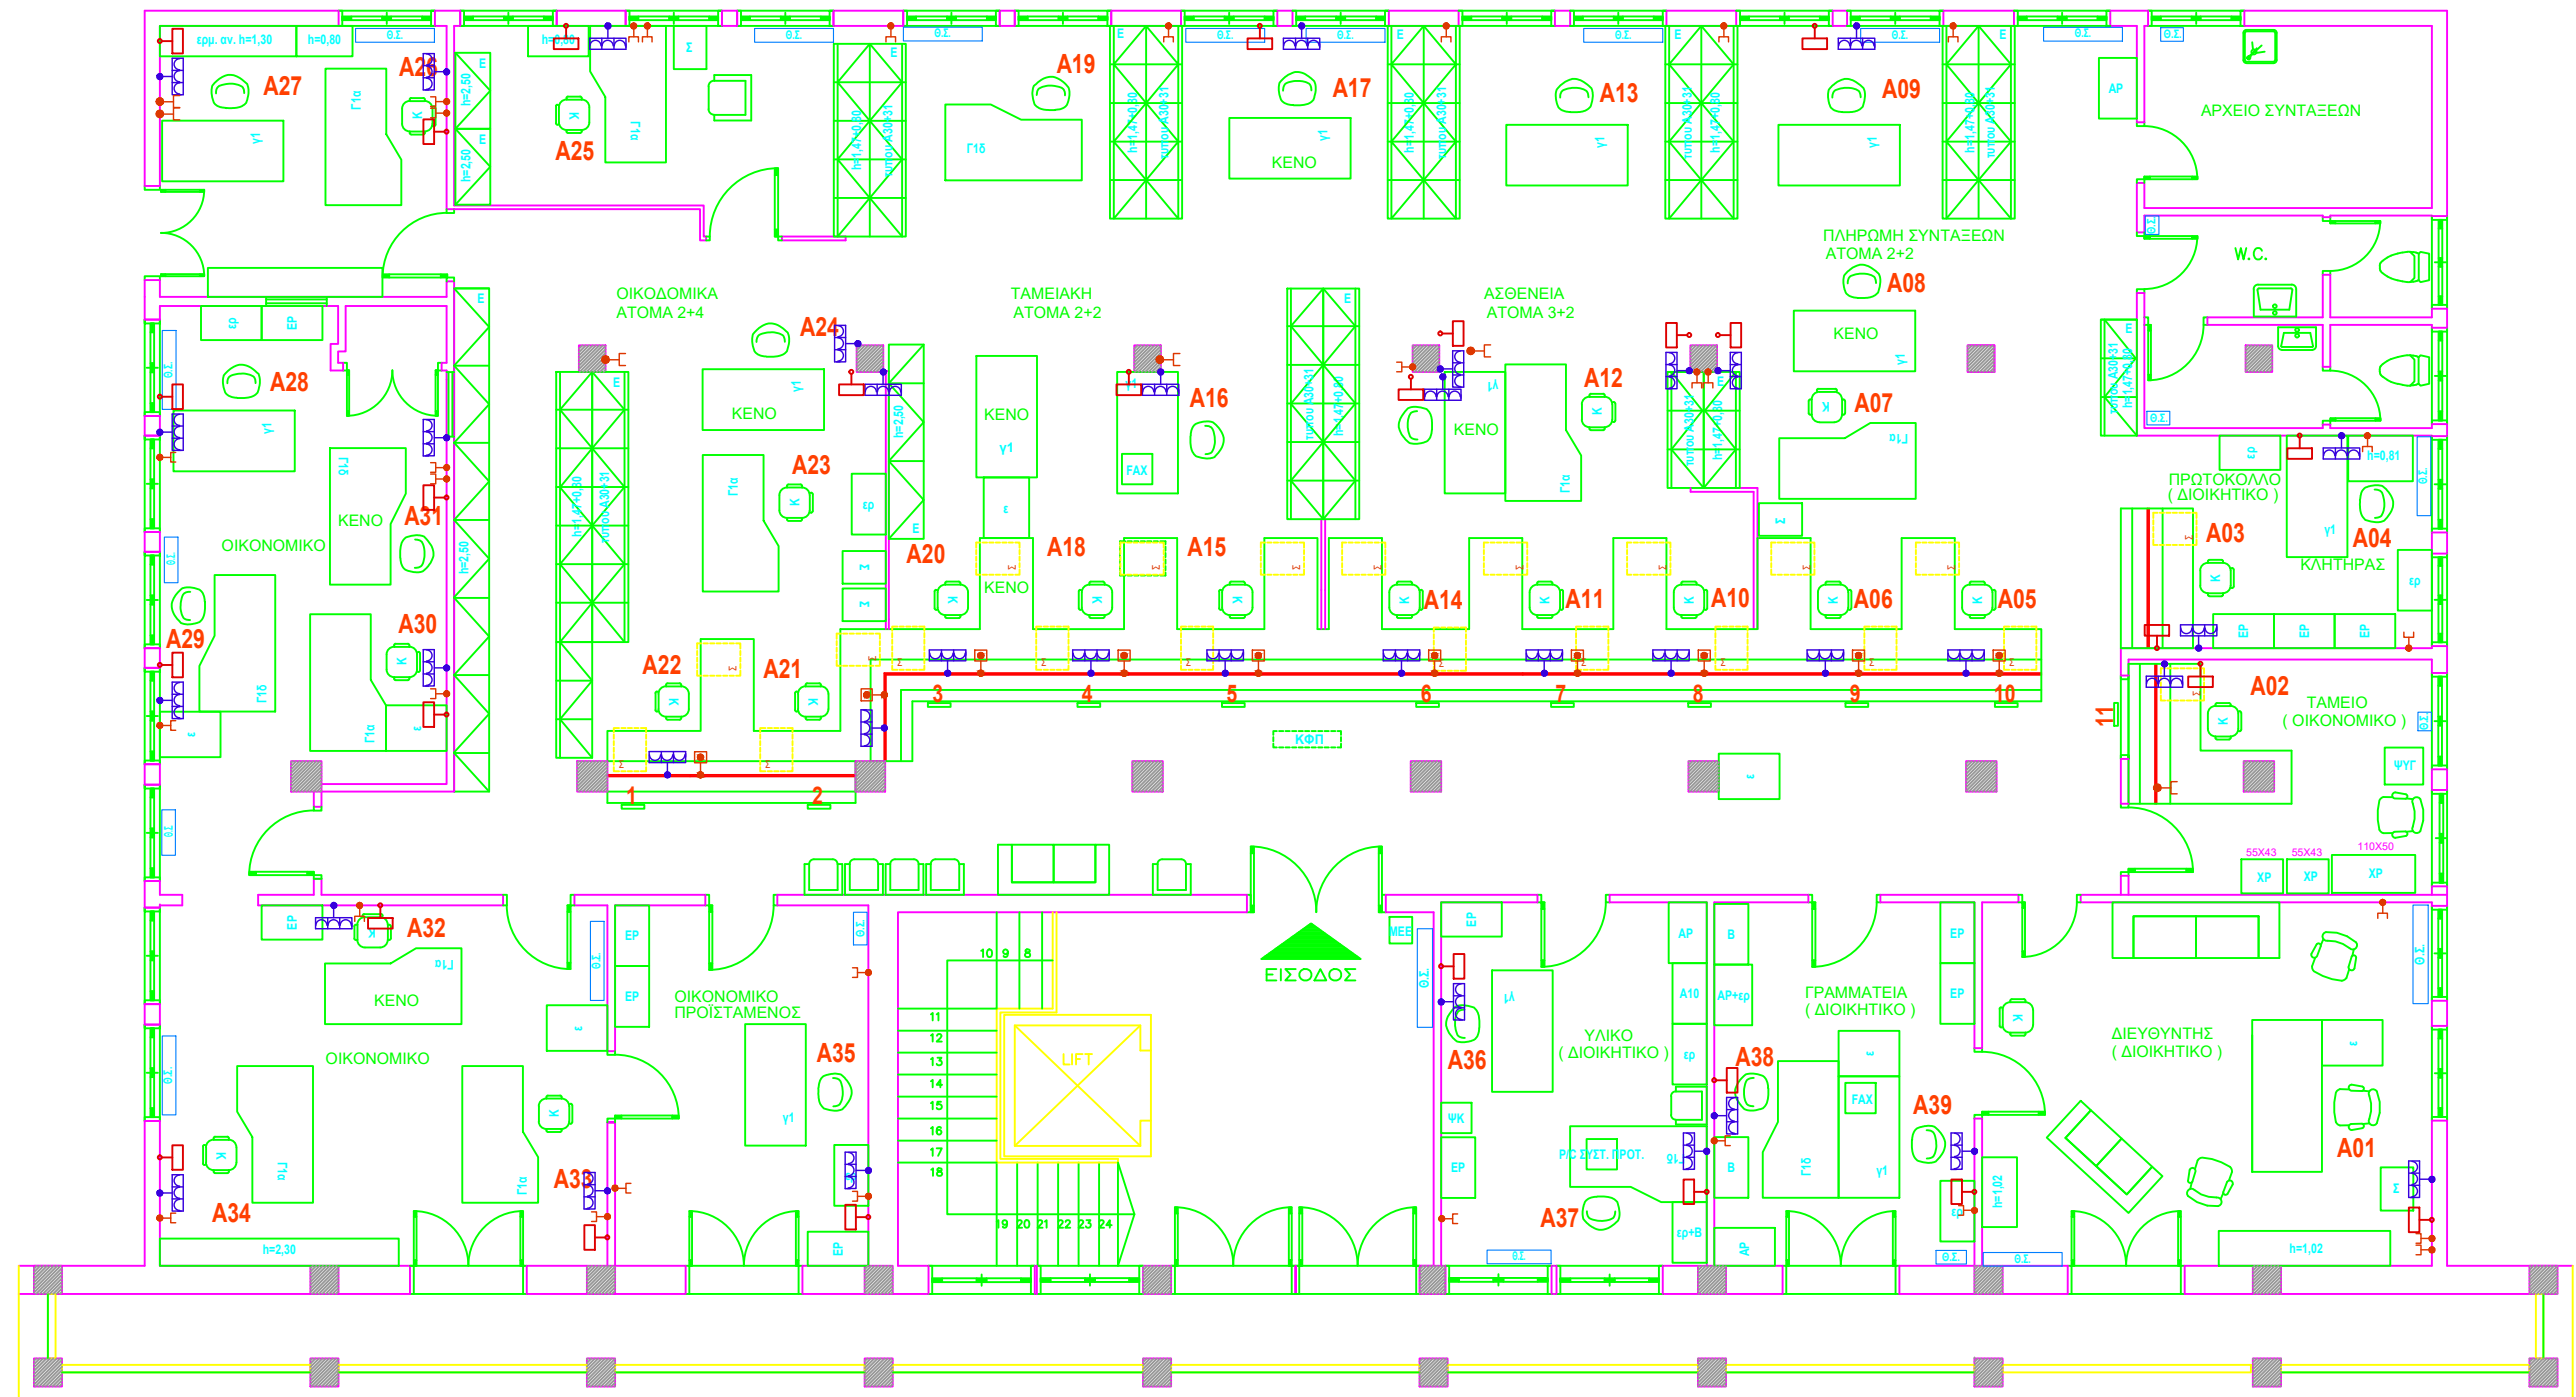

ΟΔΟΣ Φ. ΕΤΑΙΡΕΙΑΣ

ΥΠΟΚ/ΜΑ Ι.Κ.Α. ΚΑΒΑΛΑΣ
(ΙΔΙΟΚΤΗΤΟ ΚΤΙΡΙΟ)
ΚΑΤΟΨΗ Α' ΟΡΟΦΟΥ
κλ. 1:100

ΟΔΟΣ ΜΗΤΡΟΠΟΛΕΩΣ

ΟΔΟΣ ΜΗΤ. ΚΑΒΑΛΑΣ ΧΡΤΣ

