ΕΦΗΜΕΡΙΣ ΤΗΣ ΚΥΒΕΡΝΗΣΕΩΣ
ΤΗΣ ΕΛΛΗΝΙΚΗΣ ΔΗΜΟΚΡΑΤΙΑΣ

ΑΘΗΝΑ 15 ΜΑΪΟΥ 1987	ΤΕΥΧΟΣ ΤΕΤΑΡΤΟ	ΑΡΙΘΜΟΣ ΦΥΛΛΟΥ 420

ΠΕΡΙΕΧΟΜΕΝΑ

ΠΟΛΕΟΔΟΜΙΑ
ΑΠΟΦΑΣΕΙΣ

Χαρακτηρισμός ως διατηρητέου του κριρίου που βρίσκεται στην πόλη της Αθήνας επί της οδού Φυλής αριθ. 198 και καθορισμός ειδικών όρων και περιορισμών δόμησης. 1

Χαρακτηρισμός ως διατηρητέων τριακοσίων πενήντα εννέα (359) κτιρίων που βρίσκονται στο τμήμα της πόλης του Πειραιά που χαρακτηρίστηκε ως παραδοσιακό με το από 27-7/27-8/1982 Π.Δ/γμα (ΦΕΚ 410/Δ/82) και ενός κτιρίου που βρίσκεται εκτός του παραπάνω τμήματος και καθορισμός ειδικών όρων και περιορισμών δόμησης. 2

ΠΟΛΕΟΔΟΜΙΑ
ΑΠΟΦΑΣΕΙΣ

Αριθ. οικ. 22566/1265 (1)

Χαρακτηρισμός ως διατηρητέου του κριρίου που βρίσκεται στην πόλη της Αθήνας επί της οδού Φυλής αριθ. 198 και καθορισμός ειδικών όρων και περιορισμών δόμησης.

Ο ΥΠΟΥΡΓΟΣ
ΠΕΡΙΒΑΛΛΟΝΤΟΣ, ΧΩΡΟΤΑΞΙΑΣ ΚΑΙ ΔΗΜ. ΕΡΓΩΝ

Εχοντας υπόψη:

1. Τις διατάξεις του ν. 1577/1985 (ΦΕΚ 210/Α) και ειδικότερα τα άρθρα 3 και 4 (παρ. 2).

2. Την υπ' αριθ. 75724/1151/30.12.1983 κοινή απόφαση των Υπουργών Προεδρίας Κυβερνήσεως και Χωροταξίας Οικισμού και Περιβάλλοντος (ΦΕΚ 767/Β) και ειδικότερα το άρθρο 5, όπως τροποποιήθηκε με την υπ' αριθ. 28112/356/17.4.1985 όμοια απόφαση (ΦΕΚ 205/Β/85).

3. Την από 20.2.87 αιτιολογική έκθεση της Δ/νσης Παραδοσιακών Οικισμών και Περιβάλλοντος (Γ7).

4. Την από 10.3.87 απάντηση των Κίμωνα Καλλέργη, Παρασκευής Καλλέργη, Γεωργίου Βαρβερόπουλου και Ολυμπίας Βαρβεροπούλου, αποφασίζουμε:

1. Χαρακτηρίζεται ως διατηρητέο το κτίριο που βρίσκεται στην πόλη της Αθήνας επί της οδού Φυλής αριθ. 198, φερόμενο ως ιδιοκτησία Κίμωνα Καλλέργη, Παρασκευής Καλλέργη, Γεωργίου Βαρβερόπουλου και Ολυμπίας Βαρβεροπούλου, όπως αυτό φαίνεται σημειωμένο με διαγράμμιση στο σχετικό πρωτότυπο τοπογραφικό διάγραμμα σε κλίμακα 1:1000 που θεωρήθηκε από τον Προϊστάμενο της Δ/νσης Πολεοδομικών Εφαρμογών με την υπ' αριθ. 22566/1987 πράξη του και που συνοπτικό του αντίτυπο δημοσιεύεται με την παρούσα απόφαση γιατί πρόκειται για κτίριο με ιδιαίτερο αρχιτεκτονικό και μορφολογικό ενδιαφέρον.

2. Στο χαρακτηριζόμενο ως διατηρητέο κτίριο απαγορεύεται κάθε αφαίρεση, αλλοίωση ή καταστροφή των επί μέρους αρχιτεκτονικών και διακοσμητικών στοιχείων του.

3. Επιτρέπεται η επισκευή, ο εκσυγχρονισμός των εγκαταστάσεων, η ενίσχυση του φέροντα οργανισμού, η εσωτερική διαρρύθμιση και επεμβάσεις για λόγους λειτουργικούς του διατηρητέου κτιρίου εφόσον δεν αλλοιώνεται ο αρχιτεκτονικός χαρακτήρας του.

4. Δεν επιτρέπεται η τοποθέτηση φωτεινών ή μη επιγραφών και διαφημίσεων σε οποιαδήποτε θέση του κριρίου.

Επιτρέπεται μόνο η τοποθέτηση επιγραφών περιορισμένων διαστάσεων που πληροφορούν για τυχόν χρήση των χώρων του κτιρίου.

5. Για οποιαδήποτε επέμβαση στο εξωτερικό και εσωτερικό του διατηρητέου κτιρίου καθώς και για την τοποθέτηση επιγραφών απαιτείται η έγκριση της Επιτροπής Πολεοδομικού και Αρχιτεκτονικού Ελέγχου (ΕΠΑΕ).

6. Η ισχύς της παρούσας απόφασης αρχίζει από τη δημοσίευσή της στην Εφημερίδα της Κυβερνήσεως.

Η απόφαση αυτή να δημοσιευθεί στην Εφημερίδα της Κυβερνήσεως.

Αθήνα, 1 Απριλίου 1987

Ο ΥΠΟΥΡΓΟΣ
ΕΥΑΓΓΕΛΟΣ ΚΟΥΛΟΥΜΠΗΣ

Κλίμαξ 1:1000

ΤΟΠΟΓΡΑΦΙΚΟΣ ΧΑΡΤΗΣ	
Σύνταξις	ΥΠΟΥΡΓΕΙΟΝ ΔΗΜΟΣΙΩΝ ΕΡΓΩΝ ΥΠΗΡΕΣΙΑ ΤΟΠΟΓΡΑΦΗΣΕΩΝ ς ΚΤΗΜΑΤΟΛΟΓΙΟΥ
Χρόνος συντάξεως	1974
Μέθοδος συντάξεως	ΦΩΤΟΓΡΑΜΕΤΡΙΚΩΣ
ΠΕΡΙΟΧΗ	ΑΘΗΝΩΝ
ΝΟΜΟΣ	ΑΤΤΙΚΗΣ

Αριθ. οικ. 21745/1214 (2)

Χαρακτηρισμός ως διατηρητέων τριακοσίων πενήντα εννέα (359) κτιρίων που βρίσκονται στο τμήμα της πόλης του Πειραιά που χαρακτηρίστηκε ως παραδοσιακό με το από 27-7/27-8/1982 Π.Δ/γμα (ΦΕΚ 410/Δ/82) και ενός κτιρίου που βρίσκεται εκτός του παραπάνω τμήματος και καθορισμός ειδικών όρων και περιορισμών δόμησης.

Ο ΥΠΟΥΡΓΟΣ ΠΕΡΙΒΑΛΛΟΝΤΟΣ, ΧΩΡΟΤΑΞΙΑΣ ΚΑΙ ΔΗΜ. ΕΡΓΩΝ

Έχοντας υπόψη:

1. Τις διατάξεις του ν. 1577/1985 (ΦΕΚ 210/Α) και ειδικότερα τα άρθρα 3 και 4 (παρ. 2).

2. Την υπ' αριθ. 75724/1151/30.12.1983 κοινή απόφαση των Υπουργών Προεδρίας Κυβερνήσεως και Χωροταξίας Οικισμού και Περιβάλλοντος (ΦΕΚ 767/Β) και ειδικότερα το άρθρο 5, όπως τροποποιήθηκε με την υπ' αριθ. 28112/356/17.4.1985 όμοια απόφαση (ΦΕΚ 205/Β/85).

3. Το από 27-7/27-8/1982 Π. Δ/γμα (ΦΕΚ 410/Δ/82) για τον χαρακτηριμό τμήματος της πόλης του Πειραιά σαν παραδοσιακού (Ιστορικό Κέντρο Πειραιά).

4. Την από 28.4.86 αιτιολογική έκθεση της Δ/νσης Παραδοσιακών Οικισμών και Περιβάλλοντος (Γ7).

5. Τις απαντήσεις των ενδιαφερομένων.

6. Την από 10.2.1987 εισήγηση της Δ/νσης Παραδοσιακών Οικισμών και Περιβάλλοντος (Γ7), αποφασίζουμε:

1. Χαρακτηρίζονται ως διατηρητέα τριακόσια πενήντα εννέα (359) κτίρια που βρίσκονται στο τμήμα της πόλης του Πειραιά που χαρακτηρίστηκε ως παραδοσιακό με το από 27-7/27-8/82 Π. Δ/γμα (ΦΕΚ 410/Δ΄/82) και ένα κτίριο που βρίσκεται εκτός του παραπάνω τμήματος, όπως αυτά αναφέρονται στον παρακάτω πίνακα με αύξοντα αριθμό 1 μέχρι 360 και είναι σημειωμένα μα σκιαγράφιση και τον αντίστοιχο αύξοντα αριθμό στα σχετικά οκτώ (8) πρωτότυπα διαγράμματα σε κλίμακα 1:2500 που θεωρήθηκαν από τον Προϊστάμενο της Δ/νσης Πολεοδομικών Εφαρμογών με την υπ' αριθ. 21745/87 πράξη του και που συνοπτικά τους αντίτυπα δημοσιεύονται με την παρούσα απόφαση, γιατί παρουσιάζουν ιδιαίτερο μορφολογικό αρχιτεκτονικό ενδιαφέρον και συμβάλλουν στην διατήρηση του πολεοδομικού ιστού του παραδοσιακού τμήματος του Πειραιά.

Κατάλογος διατηρητέων κτιρίων — Διαμέρισμα ένα (1)

α/α Καρτέλ.	Διεύθυνση Κτιρίου	Φερόμενοι ως Ιδιοκτήτες	Παρατηρήσεις
1	Βουδούρη 1.		
2	Βουδούρη 3		
3	Μακρυγιάνη 8Α	Νικόλαος Ζερβός	
4	Βουδούρη 13	Κων/νος Καραμαγκιόλης	
5	Μακρυγιάννη 10		
6	Βουδούρη 6		
7	Κωλέττη 6	Ελένη Καραθανάση	
8	Κωλέττη 76Α		
9	Μακρυγιάννη 26		
10	Αποστόλη 33 & Ομηρίδου 42	Πελαγία Αγκιστριώτου Ιωάννης Μελαχροινός	
11	Αποστόλη 35	Μιχαήλ Κορακής Αικ. Παπαϊωάνου	
12	Ομηρίδου 104		
13	Κανθάρου και Ζάννη 14		
14	Χαρ. Τρικούπη 34		
15	Αφεντούλη 43		
16	Φραγκιάδων 27-29		
17	Αφεντούλη 35	Κυριάκος Αρμενάκης	
18	Νεοσοίκων 23		
19	Νεοσοίκων 38		
20	Νεοσοίκων 40		
21	Ευεργετών 16		
22	Ευεργετών 14 & Κουντουριώτου		
23	Κουντουριώτου και Αφεντούλη 18	Πολυζώης Κωνσταντάκης Βασίλειος Κωνσταντάκης Βασιλική Αναγνωστάκη	
24	Χαρ. Τρικούπη 35		
25	Χαρ. Τρικούπη 33		
26	Αλκιβιάδου 233		
27	Αλκιβιάδου 212		
28	Αλκιβιάδου 263		
29	Καραΐσκου 223		
30	Βασ. Κων/νου 89	Αδρέας Παναγιωτόπουλος	
31	Βασ. Κων/νου 91	Άννα Ρασογιάννη Σταύρος Λούμος Ευλαμπία Βαλασάκη Αγγελική Αναστασιάδη Ηλιάνα Μανωλά	
32	Ιωννιδών 52		
33	Ιωννιδών 54	Κων/να Κλαουδάτου	
34	Λέκκα 8		
35	Λέκκα 6		
36	Σαχτούρη 70	Έλλη Βολωνάκη	
37	Ιωννιδών 98		
38	Σερφιώτου 65		
39	Κανάρη 84		
40	Πλατεία Καλαβρύτων (Πηγάδας)		
41	Θεοχάρη 12		
42	Σπ. Λάμπρου 22	Σωτήριος Τζαμάρας	
43	Σαχτούρη 30	Ελένη Δρίτσα Σταμάτη Δρίτσα Ξανθή Βακαλοπούλου	
44	Ευπλοίας 36Α	Σκέρλος Π. Μαντζώρου Δ. Βογιατζής Β.	
45	Λεωφ. Χατζηκυριάκου 11 Κ Ευπλοίας 36	Πηνελόπη Καρμοίρη Ειρήνη Καρμοίρη Χρυσάνθη Γαλανοπούλου	
46	Σαλαμινομάχων 24		
47	Σαλαμινομάχων και Μπότσαρη 26		
48	Μπότσαρη 22		
49	Τομπάζη 24	Σπύρος Σκούρτης	
50	Τομπάζη 14 Α	Άσυλο Πενήτων - Γηροκομείο Πειραιώς	
51	Σαχτούρη 24Α	Ανδρέας Ζαφειρόπουλος	
52	Σαχτούρη 22		
53	Φιλελλήνων 10 & Νοταρά	Σωκράτης Σακελλάκης Φραγκούλα Οικονομίδη Μιχαήλ Σακελλάκης Ιωάννης Σακελλάκης	
54	Ευπλοίας 5	Κων/νος Βεντούρης	
55	Ευπλοίας 13	Αικατερίνη Βακάλβαση	
56	Σερφιώτου 89		
57	Λεωσθένους 26	Αντώνης Κουέλλης	
58	Λεωσθένους 28		
59	Τζάνειο Νοσοκομείο		
60	Δημ. Μπινιάρη 19 & 19Α	Όλγα Σπάθη	
61	Αγ. Παρασκευής 75		

α/α Καρτέλ.	Διεύθυνση Κτιρίου	Φερόμενοι Ως Ιδιοκτήτες	Παρατηρήσεις
62	Φαβιέρου 100	Παπαδάκη Ειρήνη Μαργιέτη Βιολέτα	
63	Σπ. Τρικούπη 94		
64	Μαυρομιχάλη 88		
65	Μαυρομιχάλη 86		
66	Μαυρομιχάλη 82	Σακελλαρίδης	
67	Μαυρομιχάλη 72		
68	Φαβιέρου 53 Α	Πάχου Άννα Γιούλα	
69	Σαλαμινομάχων 53 και Βύρωνος		
70	Μαυροκορδάτου 14		
71	Σπ. Τρικούπη 58		
72	Λεωφ. Χατζηκυριάκου 73		
73	Καρπάθου 126		
74	Στρατηγού Εϋντου 3	Κυριακούλα Πυλάλη - Ασλάνη Διονύσιος Πυλάλης Δημ. & Αναστ. Κατσουλάκου	
75	Ναυτικό Νοσοκομείο		
76	Ναυτοδικείο		
77	Αγγ. Μεταξά 11		
78	Ζέας 145		
79	Δελιγιώργη 149		
80	Αλκιβιάδου 175–175Α		
81	Αλκιβιάδου 173		
82	Αλκιβιάδου 154		
83	Αλκιβιάδου 165		
84	Αλκιβιάδου 146	Σταύρος Λούμος Ευλαμπία Βαλασάκη Αγγελική Αναστασιάδη Ηλιάνα Μανώλα	
85	Καραΐσκου 108	Νικόλαος Παρασκευάς Ιωάννης Παρασκευάς	
86	Καραΐσκου 110	Άγγελος Αγάπιος	
87	Καραΐσκου 153	Πειραϊκός Σύνδεσμος	
88	Σωτήρος 18		
89	Μπουμπουλίνας 8 και Φίλωνος		
90	Νοταρά 97 και 97Α	Αγλαΐα Παπαηλιού	
91	Νοταρά 98		
92	Νοταρά 115		
93	Νοταρά 116&118, Φίλωνος και Σκουζέ 7	Μέγαρο Πότογλου κληρ. Πότογλου	
94	Φίλωνος 117 & Νοταρά 114	Νίκος, Αθηνά, Δημήτριος και Μελίνα Μιχαηλίδη	
95	Φίλωνος 44	Ίδρυμα «Π. ΔΑΜΟΥΛΑΚΗ»	
96	Φίλωνος 42 και Δ. Πουρή	Μαρία Ξυλά Ίρις Ξαναλάτου Μιχαήλ Ξυλάς Κων/νος Περατικός Αντώνιος Περατικός Νικόλ. Περατικός Αντωνία Βελλή Εμμ. Περατικός	
97	Φίλωνος 75		
98	Μπουμπουλίνας 18		
99	Μπουμπουλίνας 23		
100	Πλάτωνος 11		
101	Υψηλάντου 167		
102	Υψηλάντου 165		
103	Υψηλάντου 149		
104	Υψηλάντου 151+153+153Α		
105	Υψηλάντου 155		
106	Υψηλάντου 157		
107	Υψηλάντου 159		
108	Υψηλάντου 161		
109	Βασ. κων/νου 47		
110	Βασ. κων/νου 51	Νικόλαος Πρίνος Παρασκευή Πρίνου Βέρα Κ. Σπεράντζα	
111	Βασ. κων/νου 53		
112	Βασ. κων/νου 48	Αικατερίνη Δημητριάδου	
113	Κολοκοτρώνη 123	Σωτήριος Γεωργόπουλος Κυριακή Μεσσάρη	
114	Κολοκοτρώνη 85		
115	Περικλέους 13	Αικατερίνη Σταυριανού Έλλη Σταυριανού Willy Σταυριανού Κυριάκος Σταυριανός	
116	Περικλέους 22		
117	Σωτήριος Διός 64	Ιωάννη Τσακίρογλου Ελένη Αναγνωστοπούλου	
118	Σωτήριος Διός & Ζέας 135		
119	Αριστοτέλους 7 και 7Α	Ιωάννης Καστανάς Δαβίδ Καστανάς Κων/να Τσαγκρίδου Μιχαήλ Τσαγκρίδης	
120	Αριστοτέλους 5+5Α+5Β	Αναστασία Παπανικολάου Σταματία Κόβα	
121	Βασ. Κων/νου 40 και Σωτήρος	Χαράλαμπος Κουλουμπαρίτσης	
122	Γερμανού 5		
123	Ακτή Ναυάρχου Κουντουριώτου 6		
124	Βασ. Πέτρου Σερβίας 1+1Α+1Β		
125	Λεωφ. Βασ. Παύλου 41		
126	Λεωφ. Βασ. Παύλου 57		
127	Λεωφ. Βασ. Παύλου 55		
128	Λεωφ. Βασ. Παύλου 59 και Αισχύλου 1	Κλειώ Ματσουράκου Ελένη Μπόμπου	
129	Λεωφ. Γεωργίου Α' 90		
130	Λεωφ. Γεωργίου Α' 96		
131	Λεωφ. Γεωργίου Α' 98	Τάσιος Αναστασίου Σωτήρης Κύρος Καλλιόπη Μποτά	
132	Καρατζά 25		
133	Καρατζά 23	Κοκονέζης Νικόλαος	
134	Καρατζά 22		
135	Καρατζά 10		
136	Καρατζά 6		
137	Κάνιγγος 8		
138	Κλεμανσώ 14Α και Σηραγγείου 32	Στυλ. Μπριλάκης Κονδύλης Σαρατσόπουλος	
139	Λόυδ Τζώρτζ 24		
140	Λόυδ Τζώρτζ 26		
141	Μουσών 70	Άρτεμις Δημητροπούλου	
142	Ουίλσωνος 4		
143	Ουίλσωνος 6		

α/α Καρτέλ.	Διεύθυνση Κτιρίου	Φερόμενοι Ως Ιδιοκτήτες	Παρατηρήσεις
144	Ουίλσωνος 5		
145	Ουίλσωνος 7		
146	Ουίλσωνος 28		
147	Λόυδ Τζώρτζ 3	Τζαφέρου Πηνελόπη	
148	Μεσσηνίας 20		
149	Μεσσηνίας 7		
150	Μεσσηνίας 5		
151	Μουσών 54 και 56		
152	Λεωφ. Βασ. Γεωργίου Α΄ 47		
153	Λεωφ. Βασ. Γεωργίου Α΄ 55	Δρυλλεράκης Εμμανουήλ	
154	Τσαμαδού 88		
155	Συγκρότημα προσφυγικών κατοικιών στην ακτή Κουμουνδούρου. α) Ναυάρχου Βότση 28 β) Ναυάρχου Βότση 34+36 γ) Κουμουνδούρου 24+26+28 δ) Κουμουνδούρου 30+32		
156	Βασ. Πέτρου Σερβίας 7+7Α		
157	Καραγεώργη Σερβίας 3		
158	Κασσάνδρας 14		
159	Ελ. Βενιζέλου 12Α και Φίλωνος (Γαλλική σχολή)	Ελληνογαλλική Σχολή «ΙΩΑΝΝΑ ΝΤ΄ ΑΡΚ»	
160	Ανδρούτσου 117	Δημ. Μπογδάνος	
161	Ανδρούτσου 119		
162	Ανδρούτσου 121		
163	Βασ. Γεωργίου & Καραίσκου 115		
164	Λ. Βασ. Γεωργίου Α΄ 3Α και Λουκά Ράλλη		
165	Λουκά Ράλλη 113		
166	Λουκά Ράλλη 105		
167	Λουκά Ράλλη 90		
168	Γορτυνίας 4 & Λουκά Ράλλη	Ευαγγελία Αγγελοπούλου	
169	Βασ. Σοφίας 85 & Ολυμπίας	Παν. Τσάκος Ειρήνη Τσάκου	
170	Ολυμπίας 3	Αθηνά Βασιλάτου	
171	Βούλγαρη 129		
172	Βούλγαρη 127		
173	Βούλγαρη 137	Μαργαρώ Κ. Αδάμ Αντωνία Δ. Παπαηλιού	
174	Βούλγαρη 139		
175	Βούλγαρη & Λ. Γεωργίου Α΄		
176	Βούλγαρη 155		
177	Βούλγαρη 120	Γεώργιος Κομαρίμας & Ιωάννα Κομαρίμα	
178	Βούλγαρη 165		
179	Δεληγιώργη 160	Τάσιος Αναστάσιος	
180	Δεληγιώργη 158		
181	Δεληγιώργη & Τσαμαδού 78		
182	Ζέας 78 & Τσαμαδού		
183	Κουντουριώτου 152	1. Κυριακή και Ελένη Συμεωνίδη 2. Δαμιανός Συμεωνίδης 3. Σοφία Χριστοφόρου 4. Δέσποινα Παπαδοπούλου	
184	Κουντουριώτου 96		
185	Πραξιτέλους 97		
186	Πραξιτέλους 99		
187	Πραξιτέλους 110	1. Γεώργιος Κομαρίμας 2. Ιωάννα Κομαρίμα	
188	Πραξιτέλους 112		
189	Πραξιτέλους 118		
190	Πραξιτέλους 127		
191	Πραξιτέλους 130	1. Γεώργιος Νέζης 2. Παναγιώτης Νέζης	
192	Πραξιτέλους 132	Έλλη Αντωνίου	
193	Πραξιτέλους 136 & Λεωφ. Βασ. Γεωργίου 15		
194	Λεωφ. Βασ. Γεωργίου Α΄ 16	Γιαρινάκης Ανδρέας	
195	Εμπορική Τράπεζα της Ελλάδος Τσαμαδού 22 & Μακράς Στοάς		
196	Εθνικής Αντιστάσεως 8		
197	Καραΐσκου 89 & Καραολή Δημητρίου	1. Δανάη Μεντζελοπούλου 2. Περικλής Βατόπουλος	
198	Καραΐσκου 86		
199	Σωτήρος 19 & Καραΐσκου 104 «Πειραϊκός Σύνδεσμος»	«Πειραϊκός Σύνδεσμος»	
200	Φίλωνος 59		
201	Φίλωνος 51 - Βασ. Γεωργίου και Νοταρά		
202	Κολοκοτρώνη 67		
203	Κολοκοτρώνη 63	Πάστου - Κάντσου Αναστ.	
204	Κολοκοτρώνη 46	Νικόλαος Κορωναίος	
205	Κολοκοτρώνη 44	Ταμείο Ασφαλίσεως Επαγγελματιών & Βιοτεχνών Ελλάδος (ΤΕΒΕ).	
206	Κολοκοτρώνη 42		
207	Κολοκοτρώνη 40 & Καραολή & Δημητρίου 18	Δημ. & Ελ. Κατσιγχίνη	
208	Κολοκοτρώνη 34		
209	Κολοκοτρώνη 32		
210	Κολοκοτρώνη 26		
211	Σταθμός Πελοποννήσου		
212	Βασ. Κων/νου 26 & Τσαμαδού 37	Γεώργιος Μουστάκας	
213	Βασ. Σοφίας 102		
214	Καραολή & Δημητρίου 9		
215	Καραολή & Δημητρίου 7		
216	Καραολή & Δημητρίου 5		
217	Γούναρη 28		
218	Γούναρη 30		
219	Γούναρη 36	Ιωάννης Σούλης	
220	Γούναρη 40		
221	Βασ. Σοφίας 140		
222	Ανδρούτσου 151		
223	Ανδρούτσου 153	Γεώργιος Κανελλόπουλος	

α/α Καρτέλ.	Διεύθυνση Κτιρίου	Φερόμενοι Ως Ιδιοκτήτες	Παρατηρήσεις
224	Ανδρούτσου 134	Ειρήνη Σαμλόγλου	
225	Αλκιβιάδου 120		
226	Αλκιβιάδου 104		
227	Ευρυπίδου 85		
228	Ευρυπίδου 93	1. Μαρουλία Γιακουμέλη 2. Φλώρα Κεχαγιόγλου	
229	Ευρυπίδου 52		
230	Νοταρά 32	Ανθήλη Φιαμπόλη	
231	Γούναρη 42		
232	Γούναρη 44		
233	Νοταρά 42		
234	Νοταρά 44		
235	Νοταρά 58		
236	Νοταρά 60		
237	Εμπορικό Επιμελητήριο Ελλάδος (Ναυαρίνου)		
238	Λουδοβίκου 7-5	Παναγιώτης Θεοδωρόπουλος	
239	Λουδοβίκου 16		
240	Λουδοβίκου 18		
241	Λουδοβίκου 3		
242	Λουδοβίκου 24		
243	Λουδοβίκου 26	Τζάνειο Γενικό Νοσοκομείο Πειραιώς	
244	Κέκροπος 28		
245	Καποδιστρίου 18		
246	Δημητρίου Γούναρη 20		
247	Νικήτα 2	Αικατερίνη Δημητριάδου	
248	Αριστείδου 29-31		
249	Ναυαρίνου 4	1. Παναγιώτης & Σπύρος Μπατζιόπουλος 2. Βασιλική Βρόντου	
250	Θεάτρου 83		
251	Θεάτρου 67		
252	Βασ. Κων/νου 18	Αγγελική Κιόλα	
253	Ζέας 86		
254	Ζέας 105		
255	Δεληγιώργη 66		
256	Δεληγιώργη 68	Μπελεγρή Μαρία	
257	Δεληγιώργη και Ευαγγελιστρίας		
258	Ευαγγελιστρίας 53	Γαλιάτσος Σπυρίδων	
259	Δεληγιώργη και Πύλης		
260	Δεληγιώργη 41		
261	Νεωρείων 6		
262	Τζαβέλα 26Α		
263	Δεληγιώργη 1 & Σκυλίτση		
264	Ζέας 27 & Διστόμου		
265	Κουντουριώτου 74	Σαράντος Μαντζαγιρώτης	
266	Κουντουριώτου 76		
267	Κουντουριώτου 79		
268	Κουντουριώτου 66		
269	Κουντουριώτου 53	Δημήτριος Μπουγάς	
270	Κουντουριώτου 51	1. Βελιώ Χλέντζου 2. Μαργαρίτα Λόντη	
271	Πραξιτέλους 51-53		
272	Πραξιτέλους 85		
273	Μουτσοπούλου & Αθηνών 35 (Μύλοι Αγ. Γεωργίου)		
274	Καραΐσκου 25		
275	Καραΐσκου 67	Σαράντος Μαντζαγιρώτης	
276	Ρετσίνα 9 & Αγ. Διονυσίου		
277	Ρετσίνα 18		
278	Ρετσίνα 14		
279	Γούναρη 45		
280	Ελ. Βενιζέλου 9 & Ιωάννη Τζελέπη		
281	Ελ. Βενιζέλου 59 & Υψηλάντου	Άσυλο Πενήτων Β. Αθανασίου Πρωθιερέως Γηροκομείο Πειραιώς	
282	Ανδρούτσου 66 & Ευαγγελιστρίας	Μαρία Σαραβάνου Ιωάννης Αντώνιος και Βασ. Σαραβάνος	
283	Ανδρούτσου 64	Μαρία Παπαδοπούλου	
284	Νοταρά 3		
285	Φίλωνος 11		
286	Ανδρούτσου 86		
287	Ανδρούτσου 58	Παπαχαραλάμπους Ελένη Γιαννακόπουλος Δημ.	
288	Ανδρούτσου 56		
289	Ανδρούτσου & Πύλης 47	1. Αντώνιος Νικολάου 2. Γεώργιος Σβωλόπουλος 3. Άννα Σβωλοπούλου	
290	Ευρυπίδου 53	Ειρήνη Κωνσταντίνου	
291	Ρήγα Φεραίου 10	Μπατιστάτος Διονύσιος	
292	Βασ. Παύλου 73	Κυριακούλα Λεμπεσοπούλου	
293	Μίνωος 5	Ειρήνη Ευαγγελίδου	
294	Βασ. Παύλου 68		
295	Μαν. Κούνδουρου 79	Φαγκρά Γεωργία	
296	Νεωρείων 84		
297	Κουντουριώτου 121		
298	Τσαμαδού 20		
299	Σμολένσκυ 4		
300	Δαβάκη Πίνδου & Χριστοφή 2		
301	Περίπτερο Νέου Φαλήρου		
302	Ελ. Βενιζέλου 31		
303	Ελ. Βενιζέλου 46	Στεφανίδης Δημήτριος Τσαίρη Άννα Ζάννου Χαρή Αιμιλία	
304	Φαληρέως 20	Τζάνειο Ορφανοτροφείο Αρρένων	
305	Γιαννοπούλου 34	Κωσταρέλος Ηλίας	
306	Φαληρέως 5		
307	Φαληρέως 4 (Ξενοδοχείο ΣΤΑΡ)	Δέσποινα Βουμβλινοπούλου	
308	Εθν. Μακαρίου 19	Ελένη Σταυροπούλου	
309	Ελ. Βενιζέλου 8		
310	Ραγκαβή και Καραϊσκάκη 7	Μαρία Τισμάκου - Ρομποτή	
311	Ελ. Βενιζέλου 13		
312	Ελ. Βενιζέλου 16	Ελισάβετ Κοριζή	
313	Ελ. Βενιζέλου 17		
314	Ελ. Βενιζέλου 23	Παναγ. & Δέσποινα Πετρολέκα	
315	Ελ. Βενιζέλου 21	Ασημίνα Δουλιγέρη	
316	Ελ. Βενιζέλου 26		
317	Ελ. Βενιζέλου 27		
318	Ελ. Βενιζέλου 27 Α		
319	Ελ. Βενιζέλου 51	Θεώνη Κουκλή	
320	Φαληρέως 50	Ιάκωβος Γκιουρουλιάν	
321	Φαληρέως 47		
322	Φαληρέως 31		

α/α Καρτέλ.	Διεύθυνση Κτιρίου	Φερόμενοι Ως Ιδιοκτήτες	Παρατηρήσεις
323	Φαληρέως 21		
324	Φαληρέως 22	Δημ. & Μαρία Παπαδημητρίου	
325	Βασ. Φρειδερίκης 43	Κυνηγαλάκη Ευαγγελία Γεωρ. & Κλειώ Χαρχαλάκη Ν. Χαρχαλάκης Νικολάκος Διονύσιος	
326	Βασ. Παύλου 129	Σπύρος Γκάτσος	
327	Σμολένσκυ 29		
328	Σμολένσκυ 28		
329	Σμολένσκυ 34		
330	Σουρή 3 & Ραγκαβή 30		
331	Δαβάκη Πίνδου 21		
332	Δαβάκη Πίνδου 21Α		
333	Δαβάκη Πίνδου 23	Στυλιανός Καλοχαιρέτας Έλλη Μαρκοπούλου Αικ. Ρηγοπούλου Άννα Μεσσήνη	
334	ΗΣΑΠ Ν. Φαλήρου		
335	Κτίριο Μουσείου Κεραμεικού	«ΕΛΑΪΣ Α.Ε.»	Εκτός ιστορικού κέντρου
336	Μαβίλη & Νικοδήμου 2	Αναστασία Αλεξανδροπούλου Ιωάννης Βορδώνης	
337	Βασ. Παύλου 74		
338	Βασ. Παύλου 115	Μέξης Ανάργυρος Μπουρνά Παναγιώτα Δημητριάδης Κων/νος & Βασίλειος	
339	Βασ. Παύλου 119	Αρβανιτόπουλος Παναγιώτης	
340	Βασ. Παύλου 121		
341	Σχιστής 25	Τσακίρη Ερμιόνη	
342	Σχιστής 19	Ανδρέου Στέφανος	
343	Βασ. Παύλου 127		
344	Ερεχθέως 1		
345	Ερεχθέως 3	Βασίλειος Δρύς Θωμάς Ζαφείρας	
346	Βασ. Παύλου 131	Ζεμπελά Μαρία	
347	Σχιστής 7	Στέφανος Ταυρίδης	
348	Σχιστής 5		
349	Σκρά 7	Ντερτιλής Ιωάννης	
350	Βασ. Παύλου 102 & Κριεζή	Κοντογιώργης Γεώργιος	
351	Βασ. Παύλου 104	Χρήστος Χριστοφορίδης	
352	Βασ. Παύλου 106	Ρωξάνη Ζαχαράκη Μαρούδας Ιωάννης	
353	Δυοβουνιώτου 29	Θεοδωρακοπούλου Στεφανία Ευάγγελος Πατεστής	
354	Δυοβουνιώτου 27	Σαρρής Νικόλαος	
355	Βασ. Παύλου 141 Α	Κοπακάκη Αγγελική	
356	Βασ. Παύλου 143 Α		
357	Βασ. Παύλου 145	Όλγα Λάχανου	
358	Μυρτιδιωτίσσης 27		
359	Φαληρέως 16		
360	Σολωμού (ΔΕΗ)		

2. Ως διατηρητέο καθορίζεται το αρχικό εκάστοτε κτίριο καθώς και οι μεταγενέστερες προσθήκες που εναρμονίζονται με αυτό. Οι μεταγενέστερες προσθήκες και τα υπάρχοντα προσκτίσματα καθ' ύφος ή κατ' επέκταση που αλλοιώνουν το αρχικό κτίριο αφαιρούνται μετά από έγκριση της Επιτροπής Πολεοδομικού και Αρχιτεκτονικού Ελέγχου (ΕΠΑΕ).

3. Στα χαρακτηριζόμενα ως διατηρητέα κτίρια απαγορεύεται κάθε αφαίρεση, αλλοίωση, ή καταστροφή των αρχιτεκτονικών και καλλιτεχνικών διακοσμητικών στοιχείων τους.

4. Επιτρέπεται η επισκευή, ο εκσυγχρονισμός των εγκαταστάσεων, η ενίσχυση του φέροντα οργανισμού, η εσωτερική διαρρύθμιση καθώς και επεμβάσεις για λόγους λειτουργικούς των χαρακτηριζομένων ως διατηρητέων κτιρίων, εφόσον δεν αλλοιώνεται ο αρχιτεκτονικός χαρακτήρας τους.

5. Αιτήσεις για ανέγερση νέων κτιρίων στα οικόπεδα που υπάρχουν διατηρητέα κτίρια και για προσθήκες στα διατηρητέα κτίρια, αποστέλλονται από την Πολεοδομική Υπηρεσία στην αρμόδια Υπηρεσία του Υπουργείου Περιβάλλοντος Χωροταξίας και Δημοσίων Έργων με γνώμη της Επιτροπής Πολεοδομικού και Αρχιτεκτονικού Ελέγχου (ΕΠΑΕ), για ειδικές ρυθμίσεις σύμφωνα με τις διατάξεις του άρθρου 4 παρ. 2 του Ν. 1577/85 περί Γενικού Οικοδομικού Κανονισμού εφόσον δεν παραβλάπτεται το διατηρητέο κτίριο και ο χώρος που το περιβάλλει.

6. α. Δεν επιτρέπεται η τοποθέτηση φωτεινών ή μη επιγραφών και διαφημίσεων στα χαρακτηριζόμενα ως διατηρητέα κτίρια.

Επιτρέπεται μόνο η τοποθέτηση επιγραφών περιορισμένων διαστάσεων που πληροφορούν για τυχόν χρήση των χώρων των κτιρίων.

β. Κατ' εξαίρεση επιτρέπεται η τοποθέτηση φωτεινών επιγραφών στα ισόγεια καταστημάτων που αναφέρονται αποκλειστικά στο όνομα και στο αντικείμενο των εργασιών τους.

Οι φωτεινές επιγραφές στα ισόγεια των καταστημάτων έστω και αν τοποθετούνται μέσα στις προσθήκες έχουν χρώμα λευκό ή κίτρινο, στερεό και συνεχές και αποτελούνται από μεμονωμένα στοιχεία, γράμματα, αριθμούς.

7. Για οποιαδήποτε οικοδομική εργασία στο εξωτερικό και εσωτερικό των διατηρητέων κτιρίων καθώς και για την τοποθέτηση επιγραφών, απαιτείται η έγκριση της Επιτροπής Πολεοδομικού και Αρχιτεκτονικού Ελέγχου (ΕΠΑΕ).

8. Η ισχύς της παρούσας απόφασης αρχίζει από τη δημοσίευσή της στην Εφημερίδα της Κυβερνήσεως.

Η απόφαση αυτή να δημοσιευθεί στην Εφημερίδα της Κυβερνήσεως.

Αθήνα, 16 Μαρτίου 1987

Ο ΥΠΟΥΡΓΟΣ
ΕΥΑ. ΚΟΥΛΟΥΜΠΗΣ

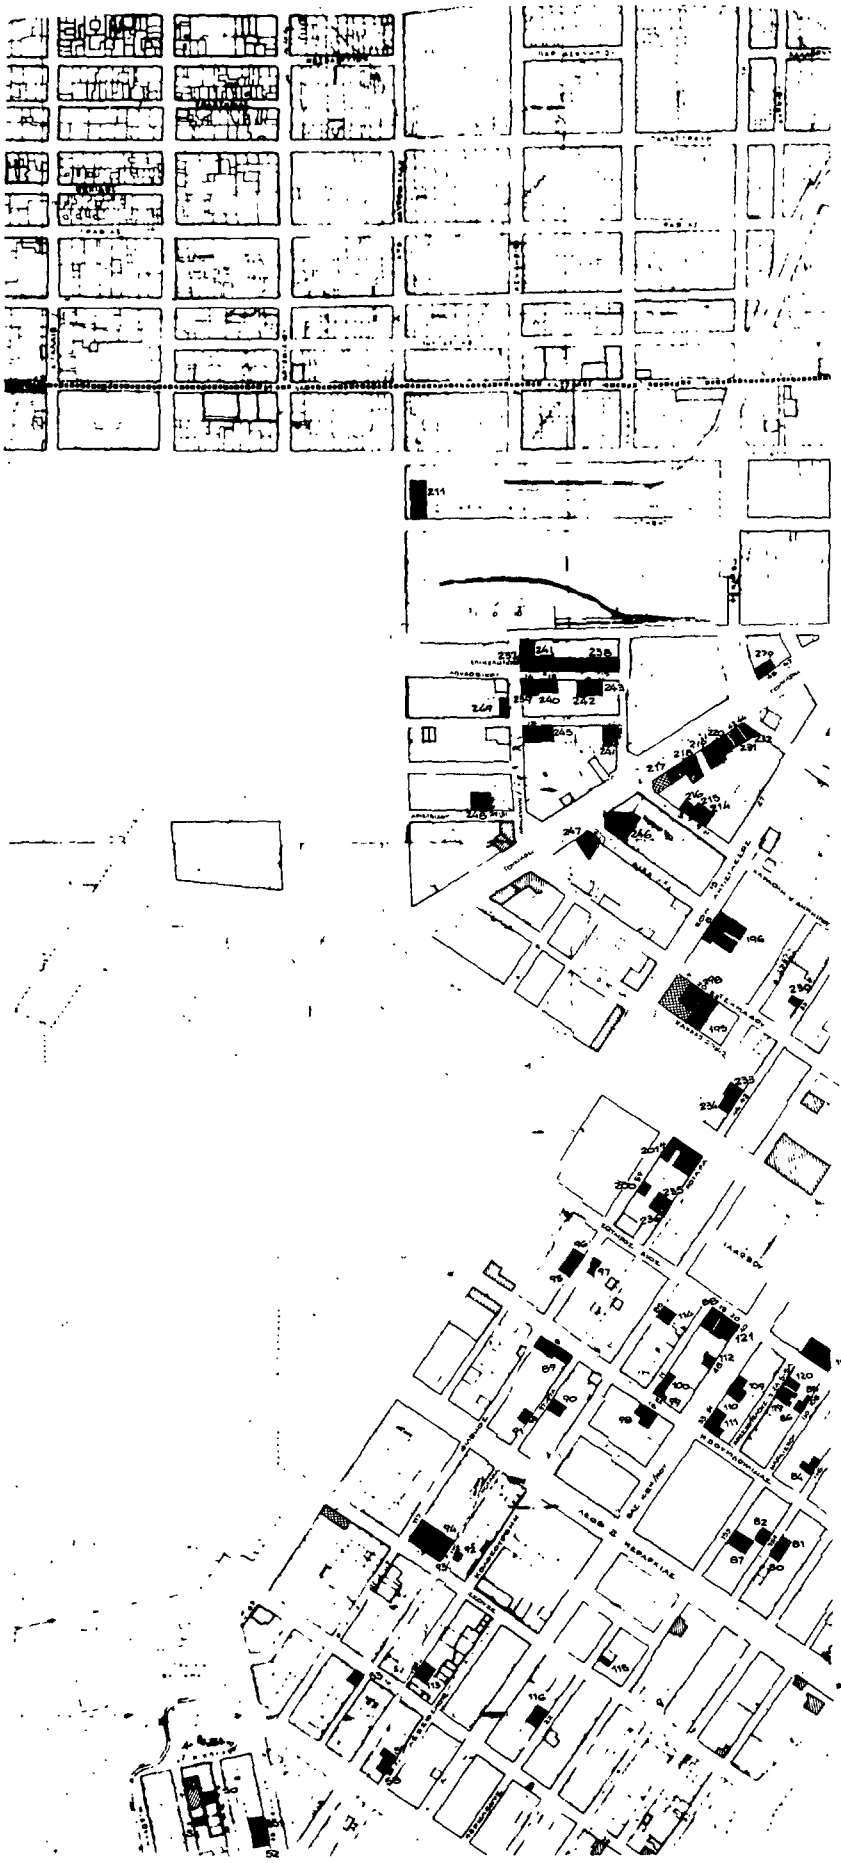

ΥΠΟΥΡΓΕΙΟ ΠΕ.ΧΩ.ΔΕ

ΔΙΕΥΘΥΝΣΗ Γ7 . ΠΑΡΑΔΟΣΙΑΚΩΝ ΟΙΚΙΣΜΩΝ

μελετη

ιστορικου κεντρου

ΠΕΙΡΑΙΑ

χαρακτηρισμος

διατηρητεων κτιριων

και ειδικοι οροι δομησης

ορια διαμερισματος συμφωνα με το Γενικο Πολεοδομικο Σχεδιο

μεμονωμενες κηρυξεις διατηρητεων κτιριων

1 2 3 4 5 6

11 10 9 8 7

3

κλιμακα 1 : 2 500

Γ 21745/87

Χαρακτηρισμος ως διατηρητεων τριακοσιων πεντηντα εννεα (359) κτιριων που βρισκονται στη ζωνη της πολης του Πειραια, που χαρακτηριστηκε ως παραδοσιακο με το απο 27-7/87-Θ/1982 Π.Δ/γμα (ΦΕΚ 430/Δ/82) και ειδικων οριων δομησης μεσα στα οποια βρισκονται εκτος του παραπανω ζωνης τα διατηρητεα κτιρια

16 Μαρτιου 1987

Ο Υπουργος ΠΕ.ΧΩ.ΔΕ

Β. Γιαννιτσης

ΥΠΟΥΡΓΕΙΟ ΠΕ.ΧΩ.ΔΕ.

ΔΙΕΥΘΥΝΣΗ Γ7 ΠΑΡΑΔΟΣΙΑΚΩΝ ΟΙΚΙΣΜΩΝ

μελετη

ιστορικου κεντρου

ΠΕΙΡΑΙΑ

χαρακτηρ ορισ

διατηρητεων κτιριων

ειδικοι οροι δομησης

υπομνημα

— — — ορια διαμερισματος συμφωνα με το Γενικο Πολεοδομικο Σχεδιο

▪ μεμονωμενες κηρυξεις διατηρητεων κτιριων

1 2 3 4 5 6

11 10 9 8 7

4 4

κλιμακα 1 2 500

Γ-81795/87

Χαρακτηρισμός ως διατηρητέων τριακοσίων πενήντα επτά (357) κτιρίων που βρίσκονται εκτός της οδού της παραλιάς του Πειραιά, που χαρακτηρίστηκε παραδοσιακή με τις από 27-7/27-8/1983 Π.Δ/γματα (ΦΕΚ 410/Δ/83) και εκτός κτιρίων που βρίσκονται εντός του παραπάνω τμήματος, δι καθορισμός όρων δομήσεως περιοχών αυτών.

16 Μαρτίου 1987

Δ/ντης Γ4

Β. ΓΡΥΠΑΙΟΣ

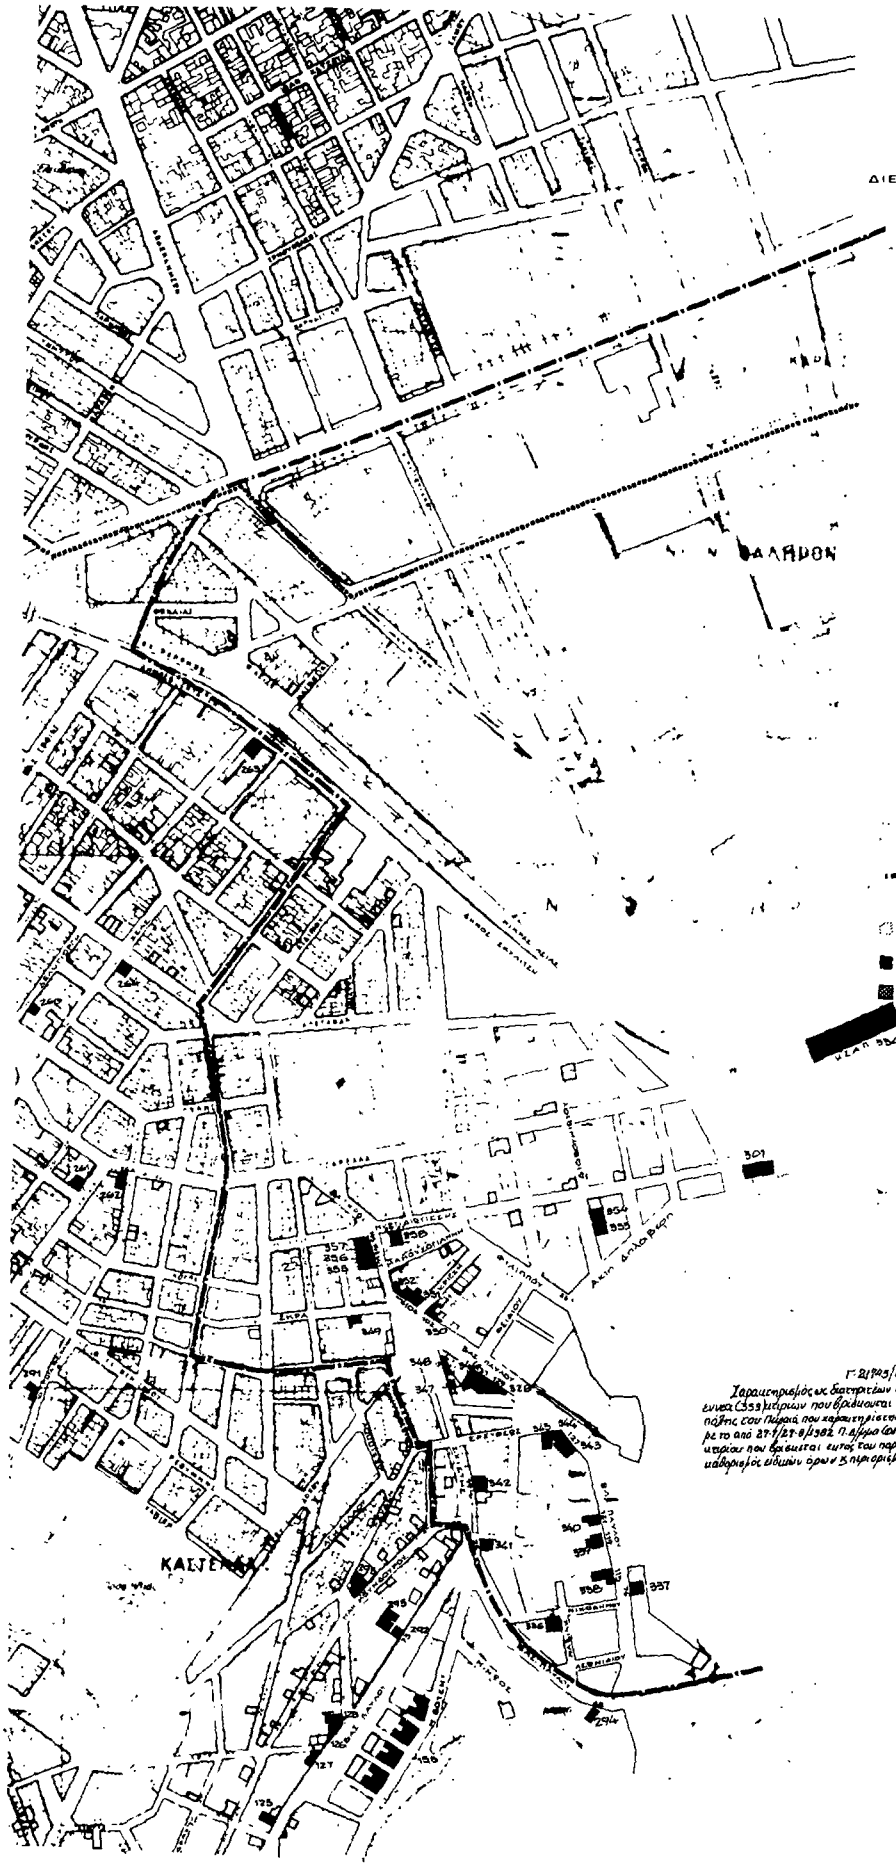

ΥΠΟΥΡΓΕΙΟ ΠΕ.ΧΩ.ΔΕ.

ΔΙΕΥΘΥΝΣΗ Γ/ ΠΑΡΑΔΟΣ ΑΡΧΩΝ ΤΜΗΜΑΤΩΝ

μελετη ιστορικου κεντρου

ΠΕΙΡΑΙΑ

χαρακτηρισμος διατηρητεων κτιριων & ειδικοι οροι δομησης

υπομνημα

ορια διαμερισματος συμφωνα με το Γενικο Πολεοδομικο Σχεδιο

μεμονωμενες κηρυξεις διατηρητεων κτιριων

1 2 3 4 5 6

11 10 9 8 7

Γ 21705/87

Χαρακτηρισμός εκατοντάδων κτιρίων που βρίσκονται εκτός ζώνης ενιαίας (353) κτιρίων που αναφέρονται στο πόθεν έσχες που υποβλήθηκε με το από 27-1/27-8/1982 π.δ/γμα (σελ. 410/9/82) σε αυτές κτίρια που βρίσκεται εκτός του παραπάνω ζωδιακού ιδιαίτερης ιστορικής αξίας & ειδικών όρων δόμησης.

5

5

κλιμακα 1:2 500

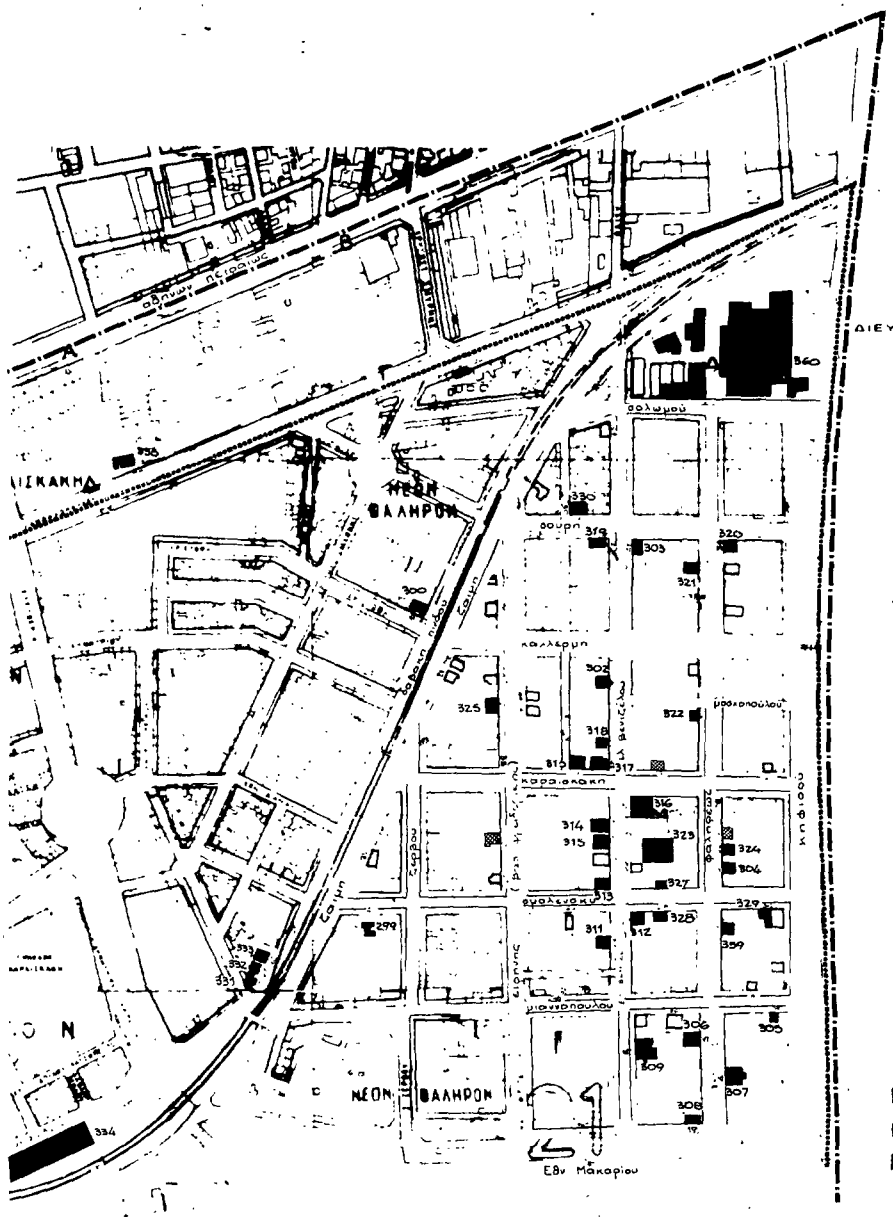

ΥΠΟΥΡΓΕΙΟ ΠΕΧΩ ΔΕ

ΔΙΕΥΘΥΝΣΗ Γ7 - ΠΑΡΑΔΟΣΙΑΚΩΝ ΟΙΚΙΣΜΩΝ

μελετη ιστορικου κεντρου

ΠΕΙΡΑΙΑ

χαρακτηρισμος διατηρητεων κτιριων & ειδικοι οροι δομησης

υπομνημα

- ορια ιστορικου κεντρου [illegible] με το ΠΔ 27.7.82 ΦΕΚ [illegible]
- ορια διαμερισματος συμφωνα με το Γενικο Πολεοδομικο Σχεδιο
- χαρακτηρισμενα διατηρητεα κτιρια με το ΠΔ 27.7.82 ΦΕΚ [illegible]
- διατηρητεο κτιριο
- μεμονωμενες κηρυξεις διατηρητεων κτιριων

1 2 3 4 5 6

11 10 9 8 7

Γ 21745/87

Χαρτογραφηση διατηρητεων τριακοσιων πενηντα εννεα (359) κτιριων που βρισκονται στο εμπορικο τμημα της πολης του Πειραια που χαρακτηρισθηκαν παραδοσιακα σιαυτο με το αρθ. 27-7/27-8/1982 Π.Δ/γμα (ΦΕΚ 410Δ/82) η ενος κτιριου που βρισκεται εκτος του παραπανω εμπορικου τμηματος συμφωνα με τους ειδικους ορους η περιορισμους δομησης.

16 Μαρτιου 1987

Δ/ντης Γ4

Β. Γρηγη.

6

κλιμακα 1:2.500

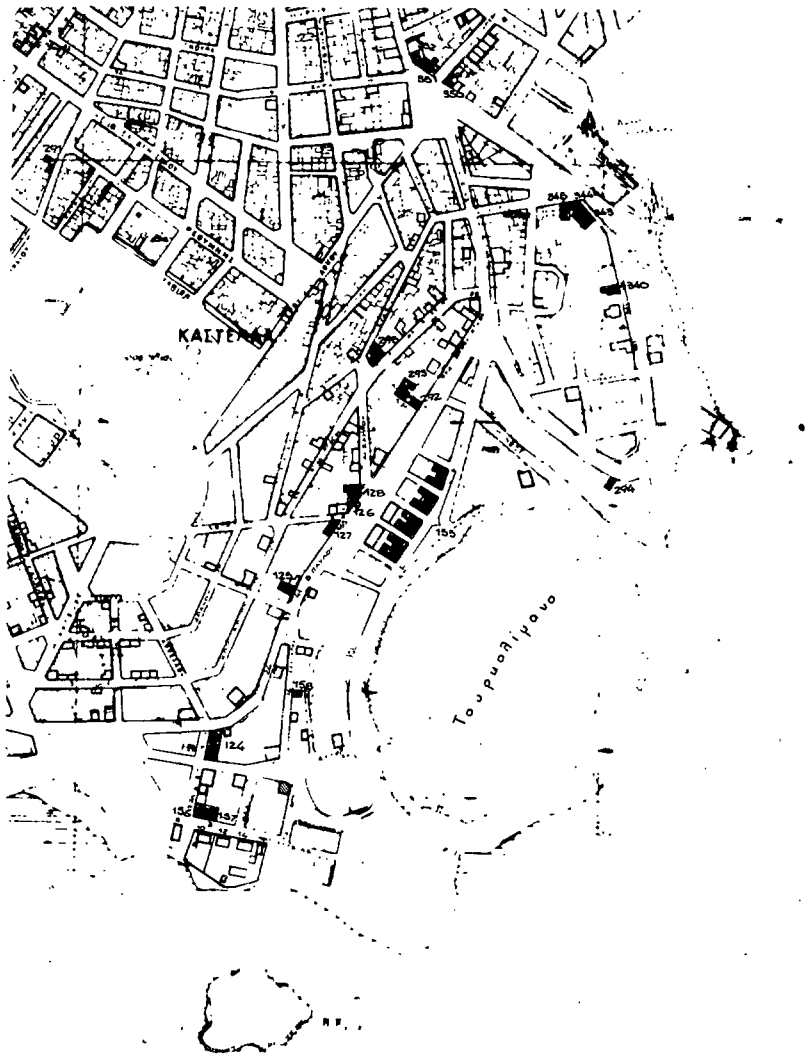

ΥΠΟΥΡΓΕΙΟ ΠΕ.ΧΩ.ΔΕ

ΔΙΕΥΘΥΝΣΗ Γ7 - ΠΑΡΑΔΟΣΙΑΚΩΝ ΟΙΚΙΣΜΩΝ

μελετη ιστορικου κεντρου

ΠΕΙΡΑΙΑ

χαρακτηρισμος διατηρητεων κτιριων & ειδικοι οροι δομησης

υπομνημα

- ορια ιστορικου κεντρου χαρακτηρισμενου με το ΠΔ 27.7.82 ΦΕΚ 410 27.8.82
- ορια διαμερισματος συμφωνα με το Γενικο Πολεοδομικο σχεδιο
- χαρακτηρισμενα διατηρητεα κτιρια με το ΠΔ 27.7.82 ΦΕΚ 410 27.8.82
- διατηρητεα κτιρια
- μεμονωμενες κηρυξεις διατηρητεων κτιριων

1 2 3 4 5 6

11 10 9 8 7

Γ:21745/89

Χαρακτηρισμός ως διατηρητέων τριακοσίων πενήντα εννέα (359) κτιρίων που βρίσκονται στο εμβαδόν της πόλης του Πειραιά, που χαρακτηρίστηκαν ως παραδοσιακά με το από 27-7/27-8/1982 Π.Δ/γμα (ΦΕΚ 410/Δ/88 έκαστο κτιρίου που βρίσκεται εντός των παραπάνω εμπραγκτα υπόψη όλων όρων & περιορισμών δόμησης.

16 Μαρτίου 1989

Η

Δ/ντης Γ4

Β. ΓΡΥΛΛΗ

7

7

κλιμακα 1:2.500

ΥΠΟΥΡΓΕΙΟ ΠΕ.ΧΩ.ΔΕ

ΔΙΕΥΘΥΝΣΗ Γ7 - ΠΑΡΑΔΟΣΙΑΚΩΝ ΟΙΚΙΣΜΩΝ

Μελετη ιστορικου κεντρου

ΠΕΙΡΑΙΑ

χαρακτηρισμος διατηρητεων κτιριων & ειδικοι οροι δομησης

υπομνημα

- ορια ιστορικου κεντρου χαρακτηρισμενου με το ΠΔ. 27.7.82 ΦΕΚ 410 Ρ7 7.82
- ορια ιστορικου κεντρου χαρακτηρισμενου με το ΠΔ 27.7 82 ΦΕΚ 410 27.7.82
- διατηρητεα κτιρια
- χαρακτηρισμενα δ.ατηρητεα κτιρια με το π.δ. 27/7/82 φεκ 410/27/8/82
- μεμονωμενες κηρυξεις διατηρητεων κτιριων

1 2 3 4 5 6

11 10 9 8 7

8 | 8

κλιμακα 1 2.500

Γ.21545/87

Χαρακτηρισμος ως διατηρητεων εργασιων πυκνοτα ενικα (333) κτιριων που βρισκονται στο εδαφος της πολης του Πειραια που χαρακτηριστηκε ως ιστορικο σιαυο με το από 27-7/27-8/1982 Π.Δ/γμα (ΦΕΚ 410/8/82) κ ενος κτιριου που βρισκεται εκτος του παραπανω εδαφους διαφορετικος ειδικων ορων δομησης.

16 Μαρτιου 1987

Αθηνα Γ4

Β. Γρυπαιη

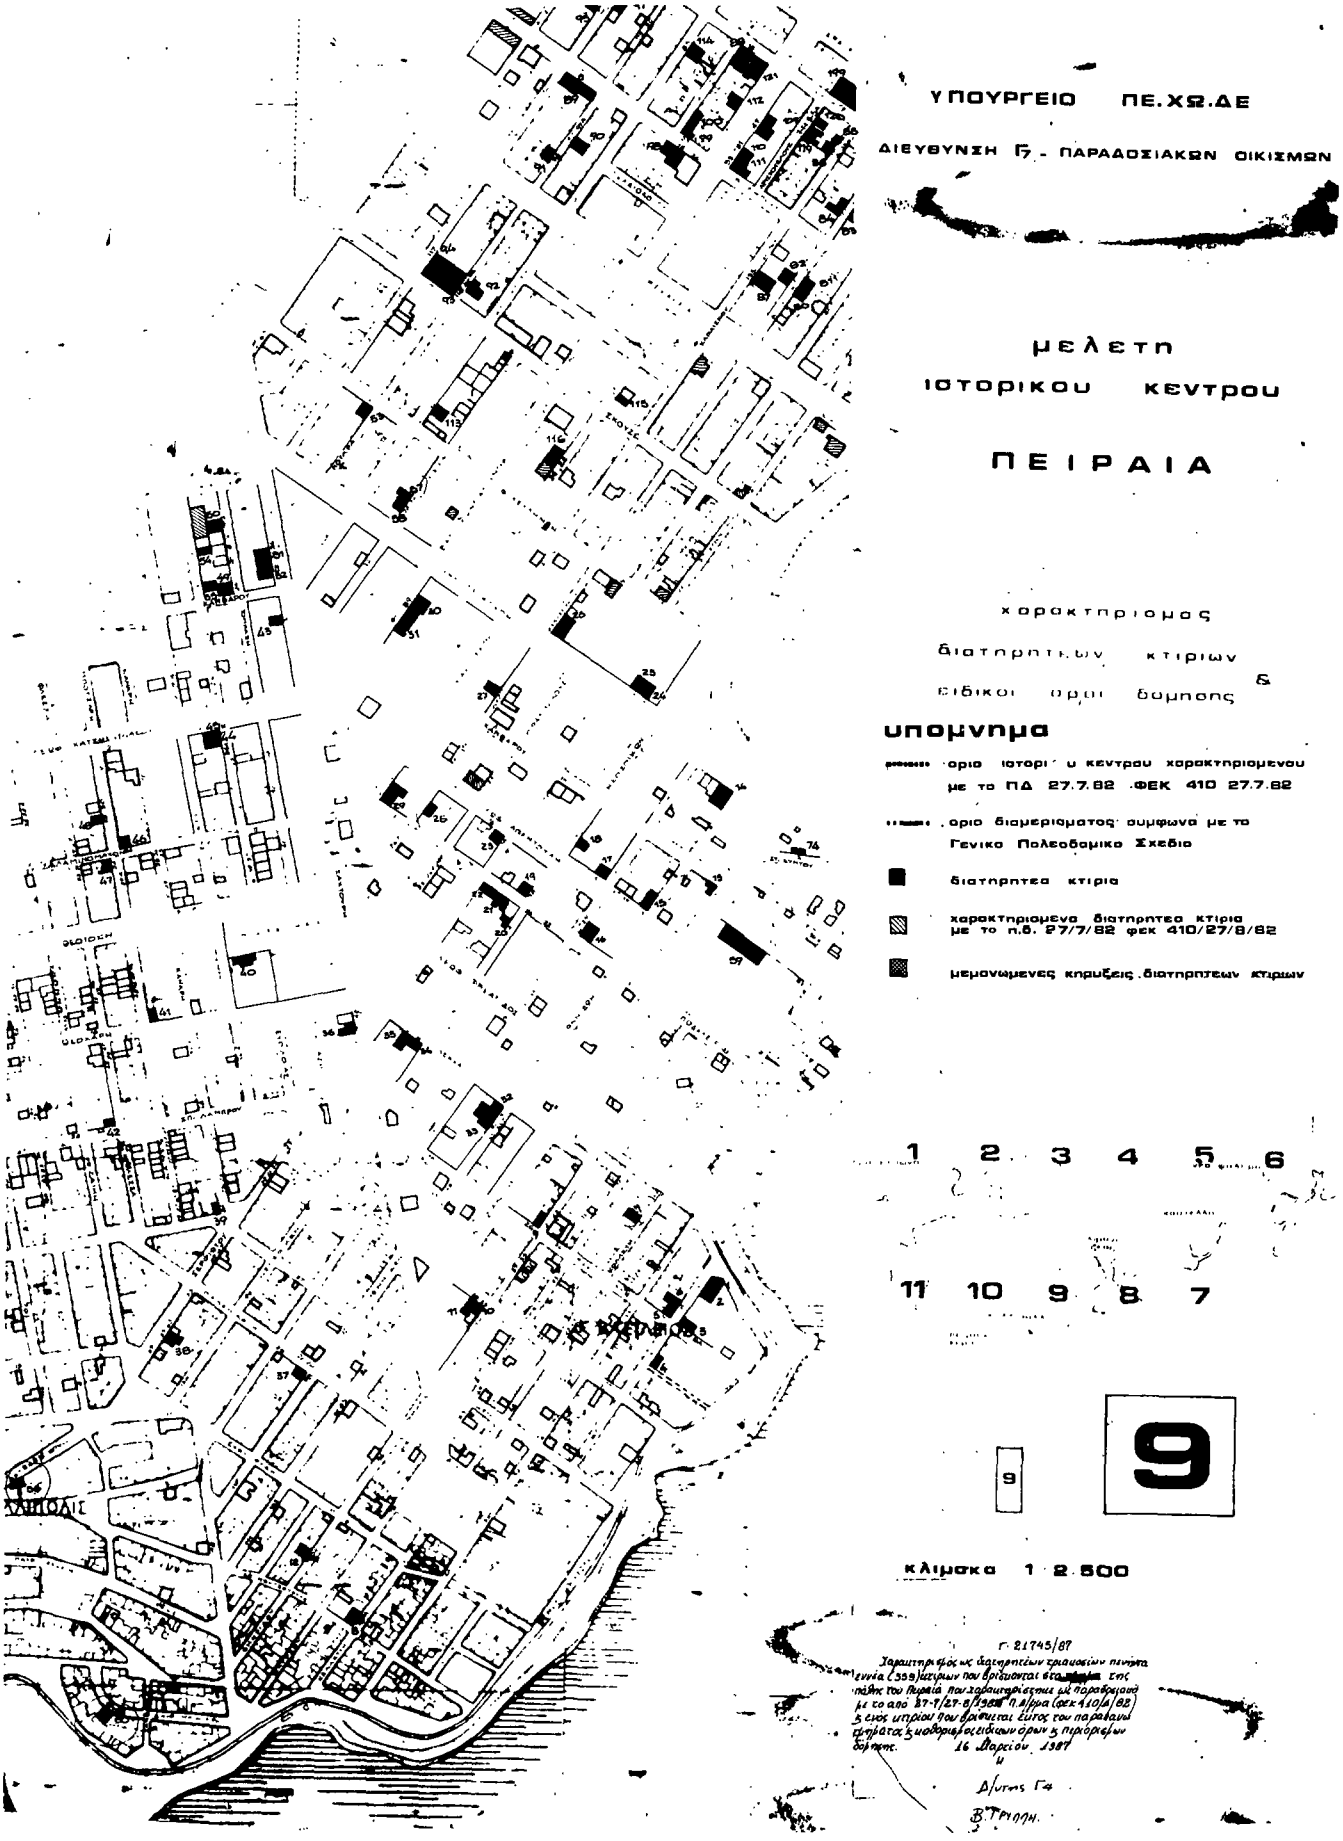
ΥΠΟΥΡΓΕΙΟ ΠΕ.ΧΩ.ΔΕ
ΔΙΕΥΘΥΝΣΗ Γ. ΠΑΡΑΔΟΣΙΑΚΩΝ ΟΙΚΙΣΜΩΝ
μελετη
ιστορικου κεντρου
ΠΕΙΡΑΙΑ
χαρακτηρισμος
διατηρητεων κτιριων
&
ειδικοι οροι δομησης
υπομνημα
.ορια ιστορικ υ κεντρου χαρακτηρισμενου με το ΠΔ 27.7.82 ΦΕΚ 410 27.7.82
.ορια διαμερισματος συμφωνα με το Γενικο Πολεοδομικο Σχεδιο
διατηρητεα κτιρια
χαρακτηρισμενα διατηρητεα κτιρια με το π.δ. 27/7/82 φεκ 410/27/8/82
μεμονωμενες κηρυξεις διατηρητεων κτιριων
1 2 3 4 5 6
11 10 9 8 7
9
9
κλιμακα 1:2.500
Γ.21745/87
Χαρακτηρισμός κ διατηρητέων τριακοσίων πενηντα
ενιέα (359) κτιρίων που βρίσκονται στα
πόλη του Πειραιά που χαρακτηρίστηκαν με παραδρομικό
με το από 27-7/27-8/1982 π.δ/γμα (φεκ 410/Δ/82)
5 εκος κτιρίου που βρίσκεται εξίσος του παραπανω
σημάτος ξ μεθοριοβεσιδιων ορων ξ περιφερεια
δημοτικ. 16 Μαρτίου 1987
Δ/ντης Γα
Β.Τριπλη.

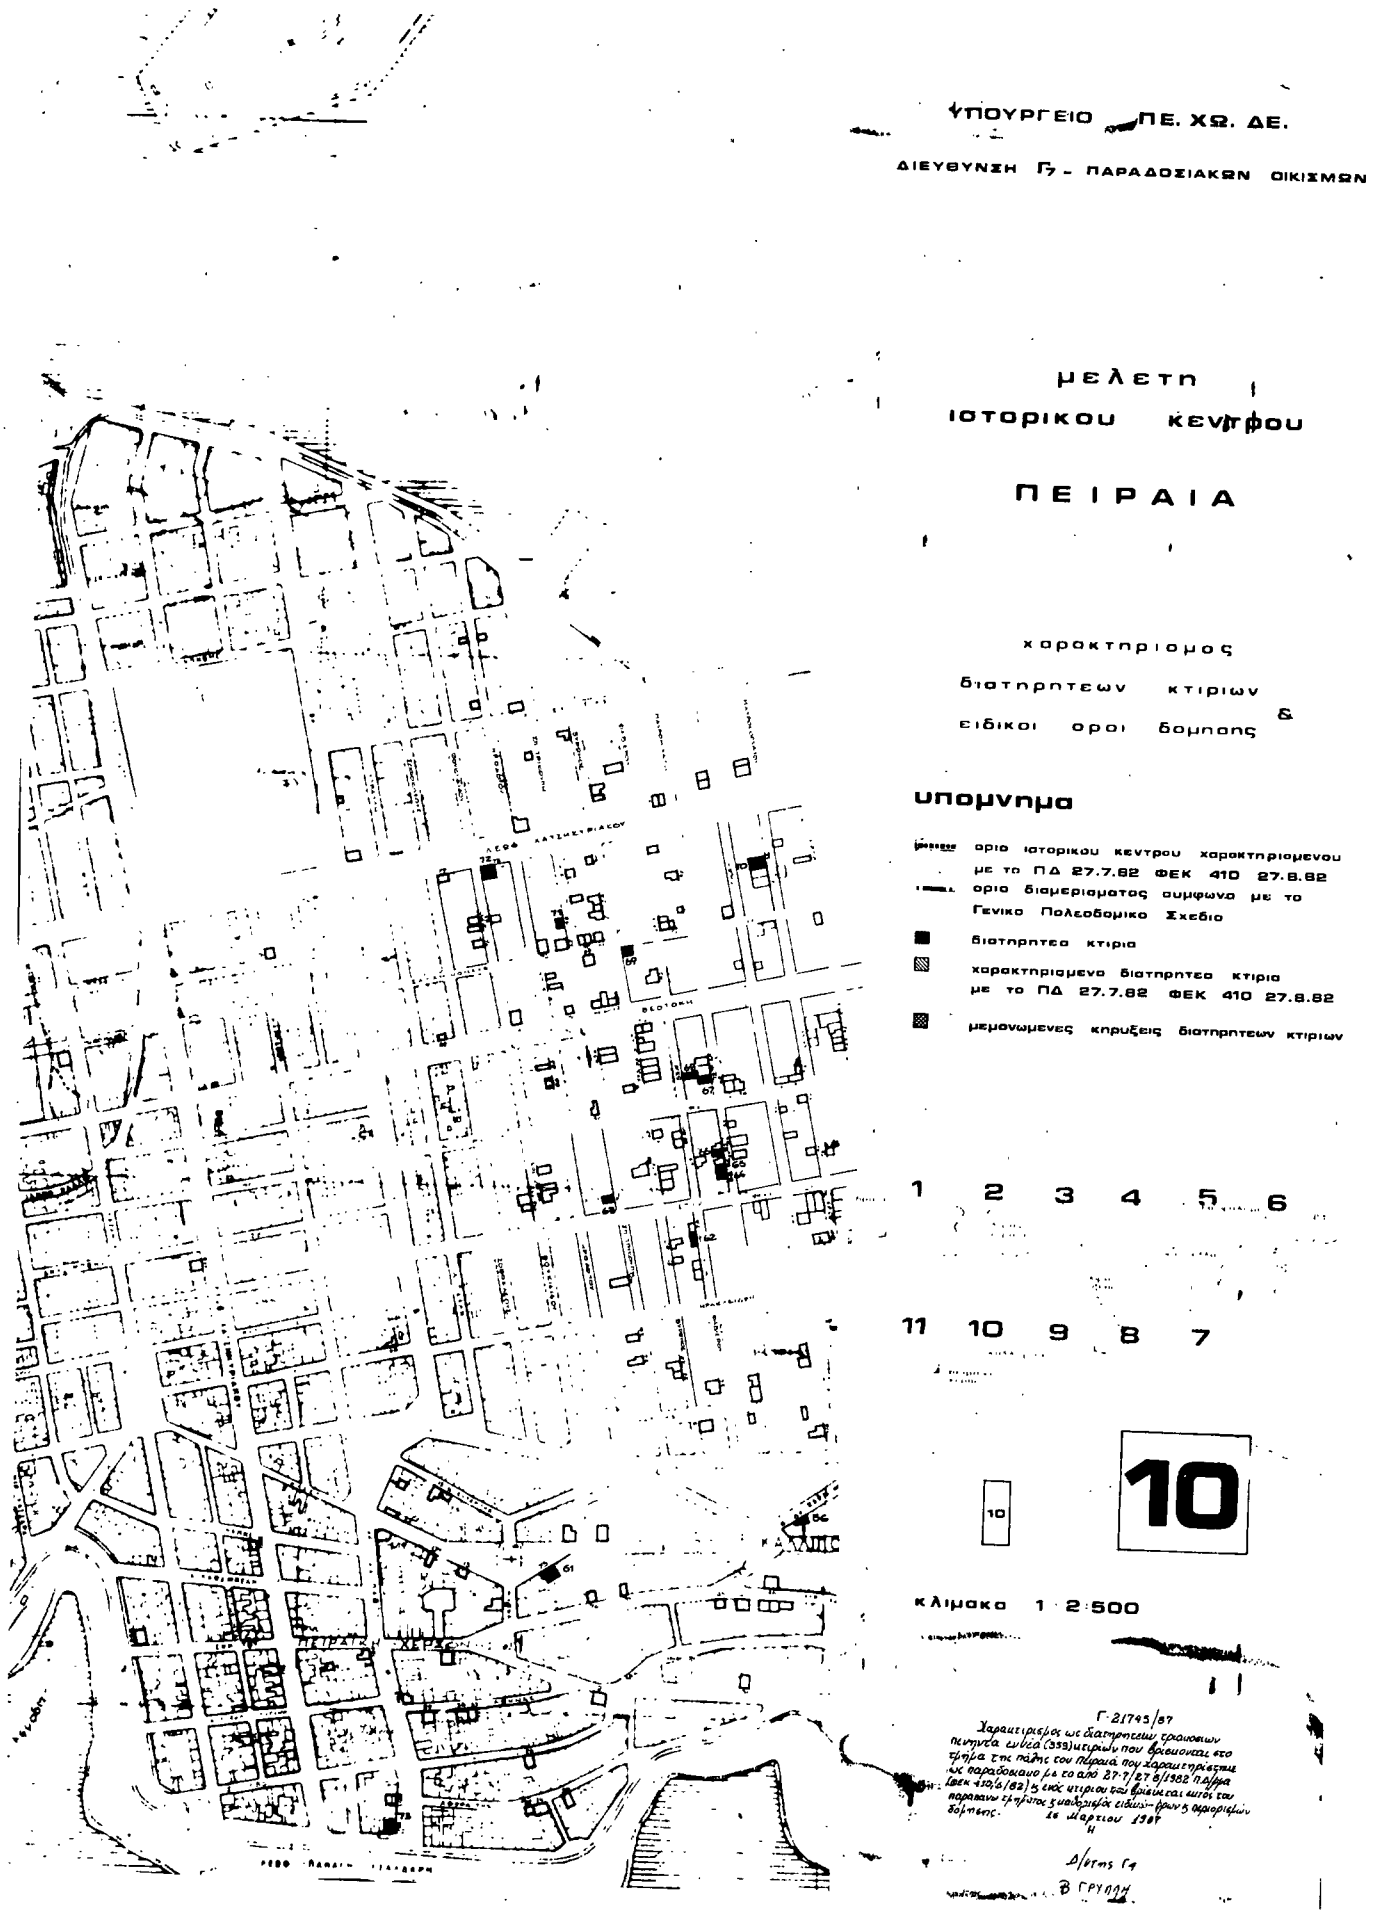
ΥΠΟΥΡΓΕΙΟ ΠΕ. ΧΩ. ΔΕ.
ΔΙΕΥΘΥΝΣΗ Γ7 - ΠΑΡΑΔΟΣΙΑΚΩΝ ΟΙΚΙΣΜΩΝ
μελετη
ιστορικου κεντρου
ΠΕΙΡΑΙΑ
χαρακτηρισμος
διατηρητεων κτιριων
&
ειδικοι οροι δομησης
υπομνημα
οριο ιστορικου κεντρου χαρακτηρισμενου με το ΠΔ 27.7.82 ΦΕΚ 410 27.8.82
οριο διαμερισματος συμφωνα με το Γενικο Πολεοδομικο Σχεδιο
διατηρητεα κτιρια
χαρακτηρισμενα διατηρητεα κτιρια με το ΠΔ 27.7.82 ΦΕΚ 410 27.8.82
μεμονωμενες κηρυξεις διατηρητεων κτιριων
1 2 3 4 5 6
11 10 9 8 7
10
10
κλιμακα 1:2500
Γ-21795/87
Χαρακτηρισμος ως διατηρητεων τριακοσιων πενηντα εννεα (359) κτιριων που βρισκονται στο τμημα της πολης του Πειραια που χαρακτηριστηκε ως παραδοσιακο με το από 27-7/27-8/1982 Π.Δ/γμα (ΦΕΚ 410/δ/82) ως εκτος κτιριου του βιβλιου και αυτος του παραπανω τμηματος χωροταξικα ειδικων-ορων δομησεως.
16 Μαρτιου 1987
Η
Δ/ντης Γ4
Β ΓΡΥΠΑΡΗ