


ΔΙΑΓΡΑΜΜΑ ΚΛΙΜΑΤΙΣΜΟΥ

- ΔΙΟΔΗ ΒΑΝΑ ΑΝΑΛΟΓΙΚΗ, ΗΛΕΚΤΡΟΚΙΝΗΤΗ, ΜΕ ΑΥΤΟΥΡΘΟΜΙΖΟΜΕΝΗ ΠΑΡΟΧΗ - PICV
- ΧΕΙΡΟΚΙΝΗΤΗ ΑΥΤΟΥΡΘΟΜΙΖΟΜΕΝΗ ΒΑΝΑ ΔΥΝΑΜΙΚΗΣ ΕΞΙΣΟΡΡΟΠΗΣΗΣ
- ΜΕΤΑΔΟΤΗΣ ΔΙΑΦΟΡΙΚΗΣ ΠΙΕΣΗΣ

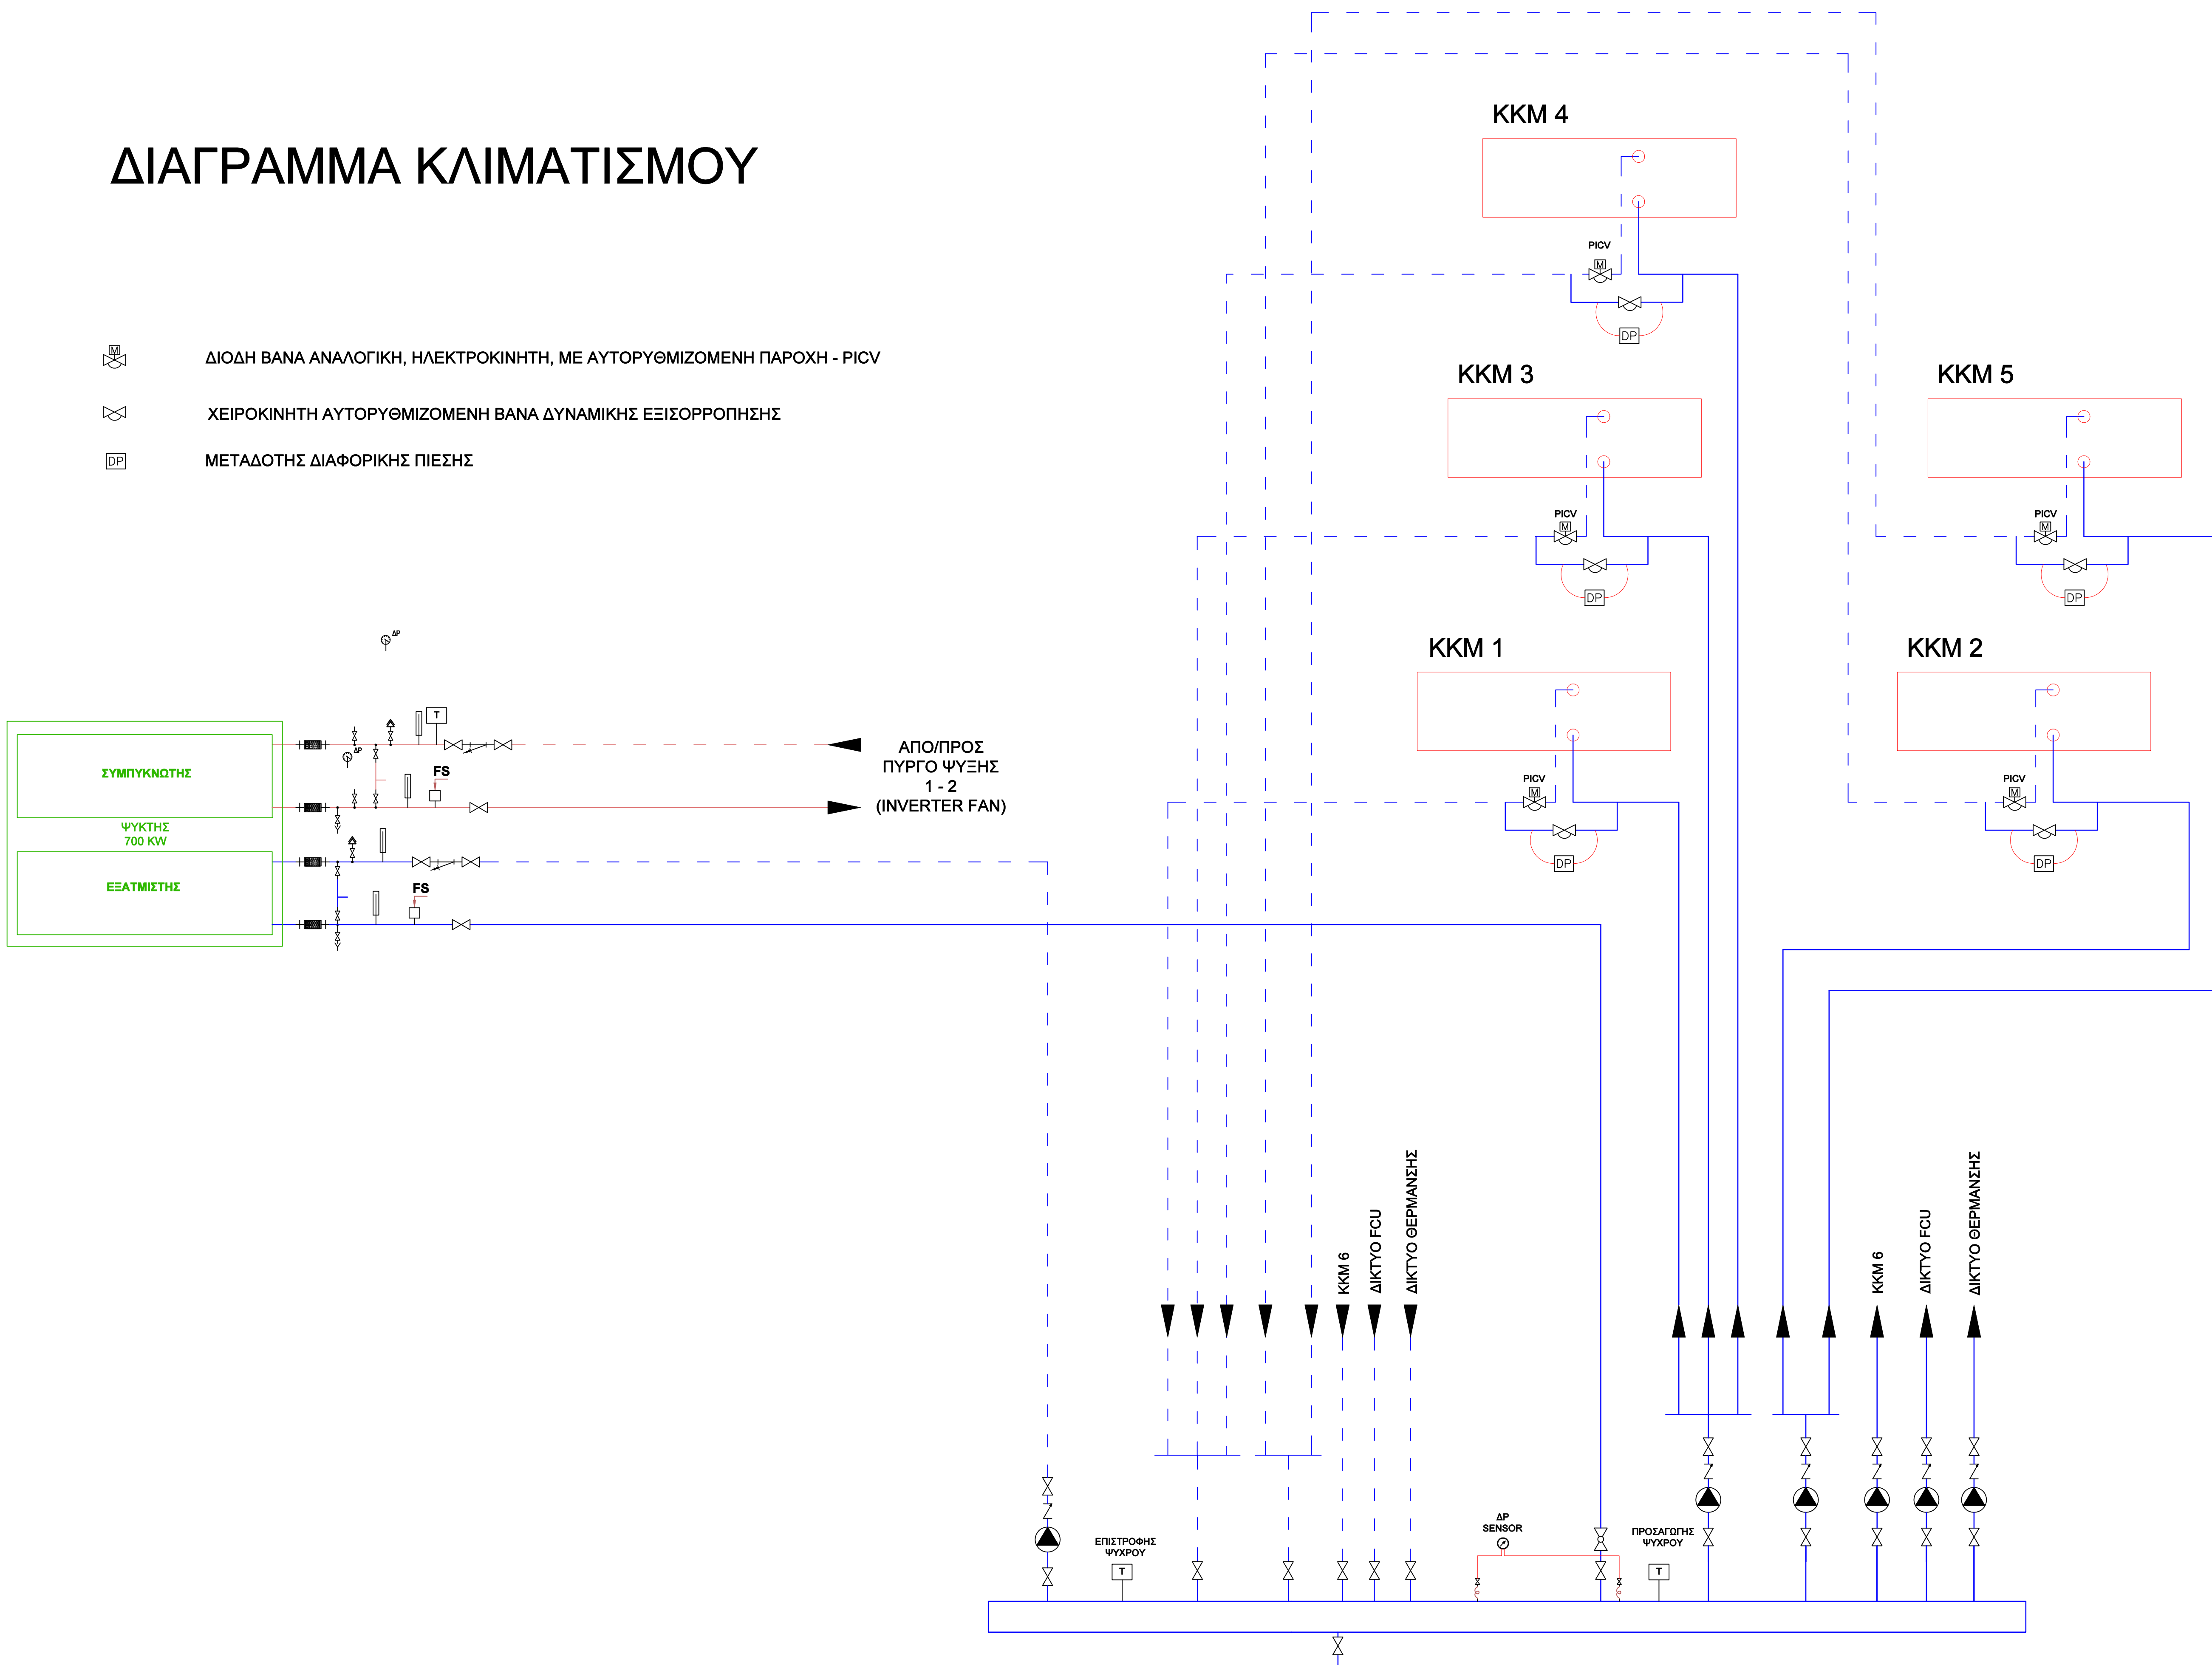

ΥΠΟΜΝΗΜΑ

- ΓΡΑΜΜΗ ΕΠΙΤΡΟΦΗΣ ΨΥΧΡΟΥ ΝΕΡΟΥ
- ΓΡΑΜΜΗ ΠΡΟΣΑΓΩΓΗΣ ΨΥΧΡΟΥ ΝΕΡΟΥ
- ΓΡΑΜΜΗ ΕΠΙΤΡΟΦΗΣ ΘΕΡΜΟΥ ΝΕΡΟΥ
- ΓΡΑΜΜΗ ΠΡΟΣΑΓΩΓΗΣ ΘΕΡΜΟΥ ΝΕΡΟΥ
- ΓΡΑΜΜΗ ΕΙΣΟΔΟΥ ΣΥΜΠΥΚΝΩΤΗ
- ΓΡΑΜΜΗ ΕΞΟΔΟΥ ΣΥΜΠΥΚΝΩΤΗ
- ΒΑΝΑ ΤΥΠΟΥ ΠΕΤΑΛΟΣΤΑ
- ΡΥΘΜΙΣΤΙΚΗ ΒΑΝΑ
- ΦΙΛΤΡΟ ΝΕΡΟΥ ΜΕ ΚΡΟΤΗΟ ΕΚΚΕΝΩΣΗΣ
- ΚΡΟΤΗΟΣ ΕΚΚΕΝΩΣΗΣ
- ΘΕΡΜΟΜΕΤΡΟ
- ΒΑΛΒΙΔΑ ΑΝΤΙΕΠΙΤΡΟΦΗΣ
- ΜΑΝΟΜΕΤΡΟ
- ΕΤΚΑΜΙΤΟΣ ΑΝΤΙΚΡΑΔΑΣΜΙΚΟΣ ΣΤΗΛΩΣΜΟΣ
- ΦΛΑΝΤΖΑ
- ΗΛΕΚΤΡΙΚΟΣ ΔΙΑΚΟΠΤΗΣ ΕΝΔΕΙΞΗΣ ΡΟΗΣ
- ΑΝΑΛ. ΛΙΘ. ΘΕΡΜ.

ΕΡΓΟ	
ΕΝΕΡΓΕΙΑΚΗ ΑΝΑΒΑΘΜΙΣΗ ΜΗΧΑΝΗΜΑΤΩΝ ΚΑΙ ΣΥΣΤΗΜΑΤΩΝ ΚΕΝΤΡΙΚΟΥ ΚΛΙΜΑΤΙΣΜΟΥ ΓΙΑ ΤΟ ΙΔΙΟΚΤΗΤΟ ΚΤΗΡΙΟ ΕΠΙ ΤΗΣ ΟΔΟΥ ΑΓΡΑΦΙΩΤΟΥ 2 ΣΤΟ ΠΕΡΙΣΤΕΡΙ	
ΜΕΛΕΤΗΤΗΣ	
ΚΥΡΙΟΣ ΤΟΥ ΕΡΓΟΥ	
ΤΙΤΛΟΣ ΣΧΕΔΙΟΥ	
ΚΑΤΑΧΡΟΥΣΤΟ ΔΙΑΓΡΑΜΜΑ ΕΚΔΙΝΟΜΕΩΝ ΚΛΙΜΑΤΙΣΜΟΥ ΨΥΚΤΗΣ & ΚΟΜ	
ΚΑΙΜΑΚΑ	ΑΡ. ΣΧΕΔΙΟΥ
ΣΤΑΔΙΟ ΜΕΛΕΤΗΣ	ΧΡΟΝΟΣ ΜΕΛΕΤΗΣ
ΦΕΒΡΟΥΑΡΙΟΣ	ΜΑΪΟΣ 2025
ΣΦΡΑΓΙΣΤΑ & ΥΠΟΓΡΑΦΗ	ΚΑ-2